

# KOOSKÕLASTUSPLAAN

M 1:500

Katastriüksuse nimi/aadress:

Viljandi mnt 1a  
Karksi-Nuia linn, Mulgi vald  
Viljandi maakond

Katastriüksuse tunnus:

28701:002:0048

Katastriüksuse pindala:


1053 m<sup>2</sup>

Võõrandatava osa pindala:

134 m<sup>2</sup>

Maaomanik:

munitsipaalomand,  
üldkasutatav maa

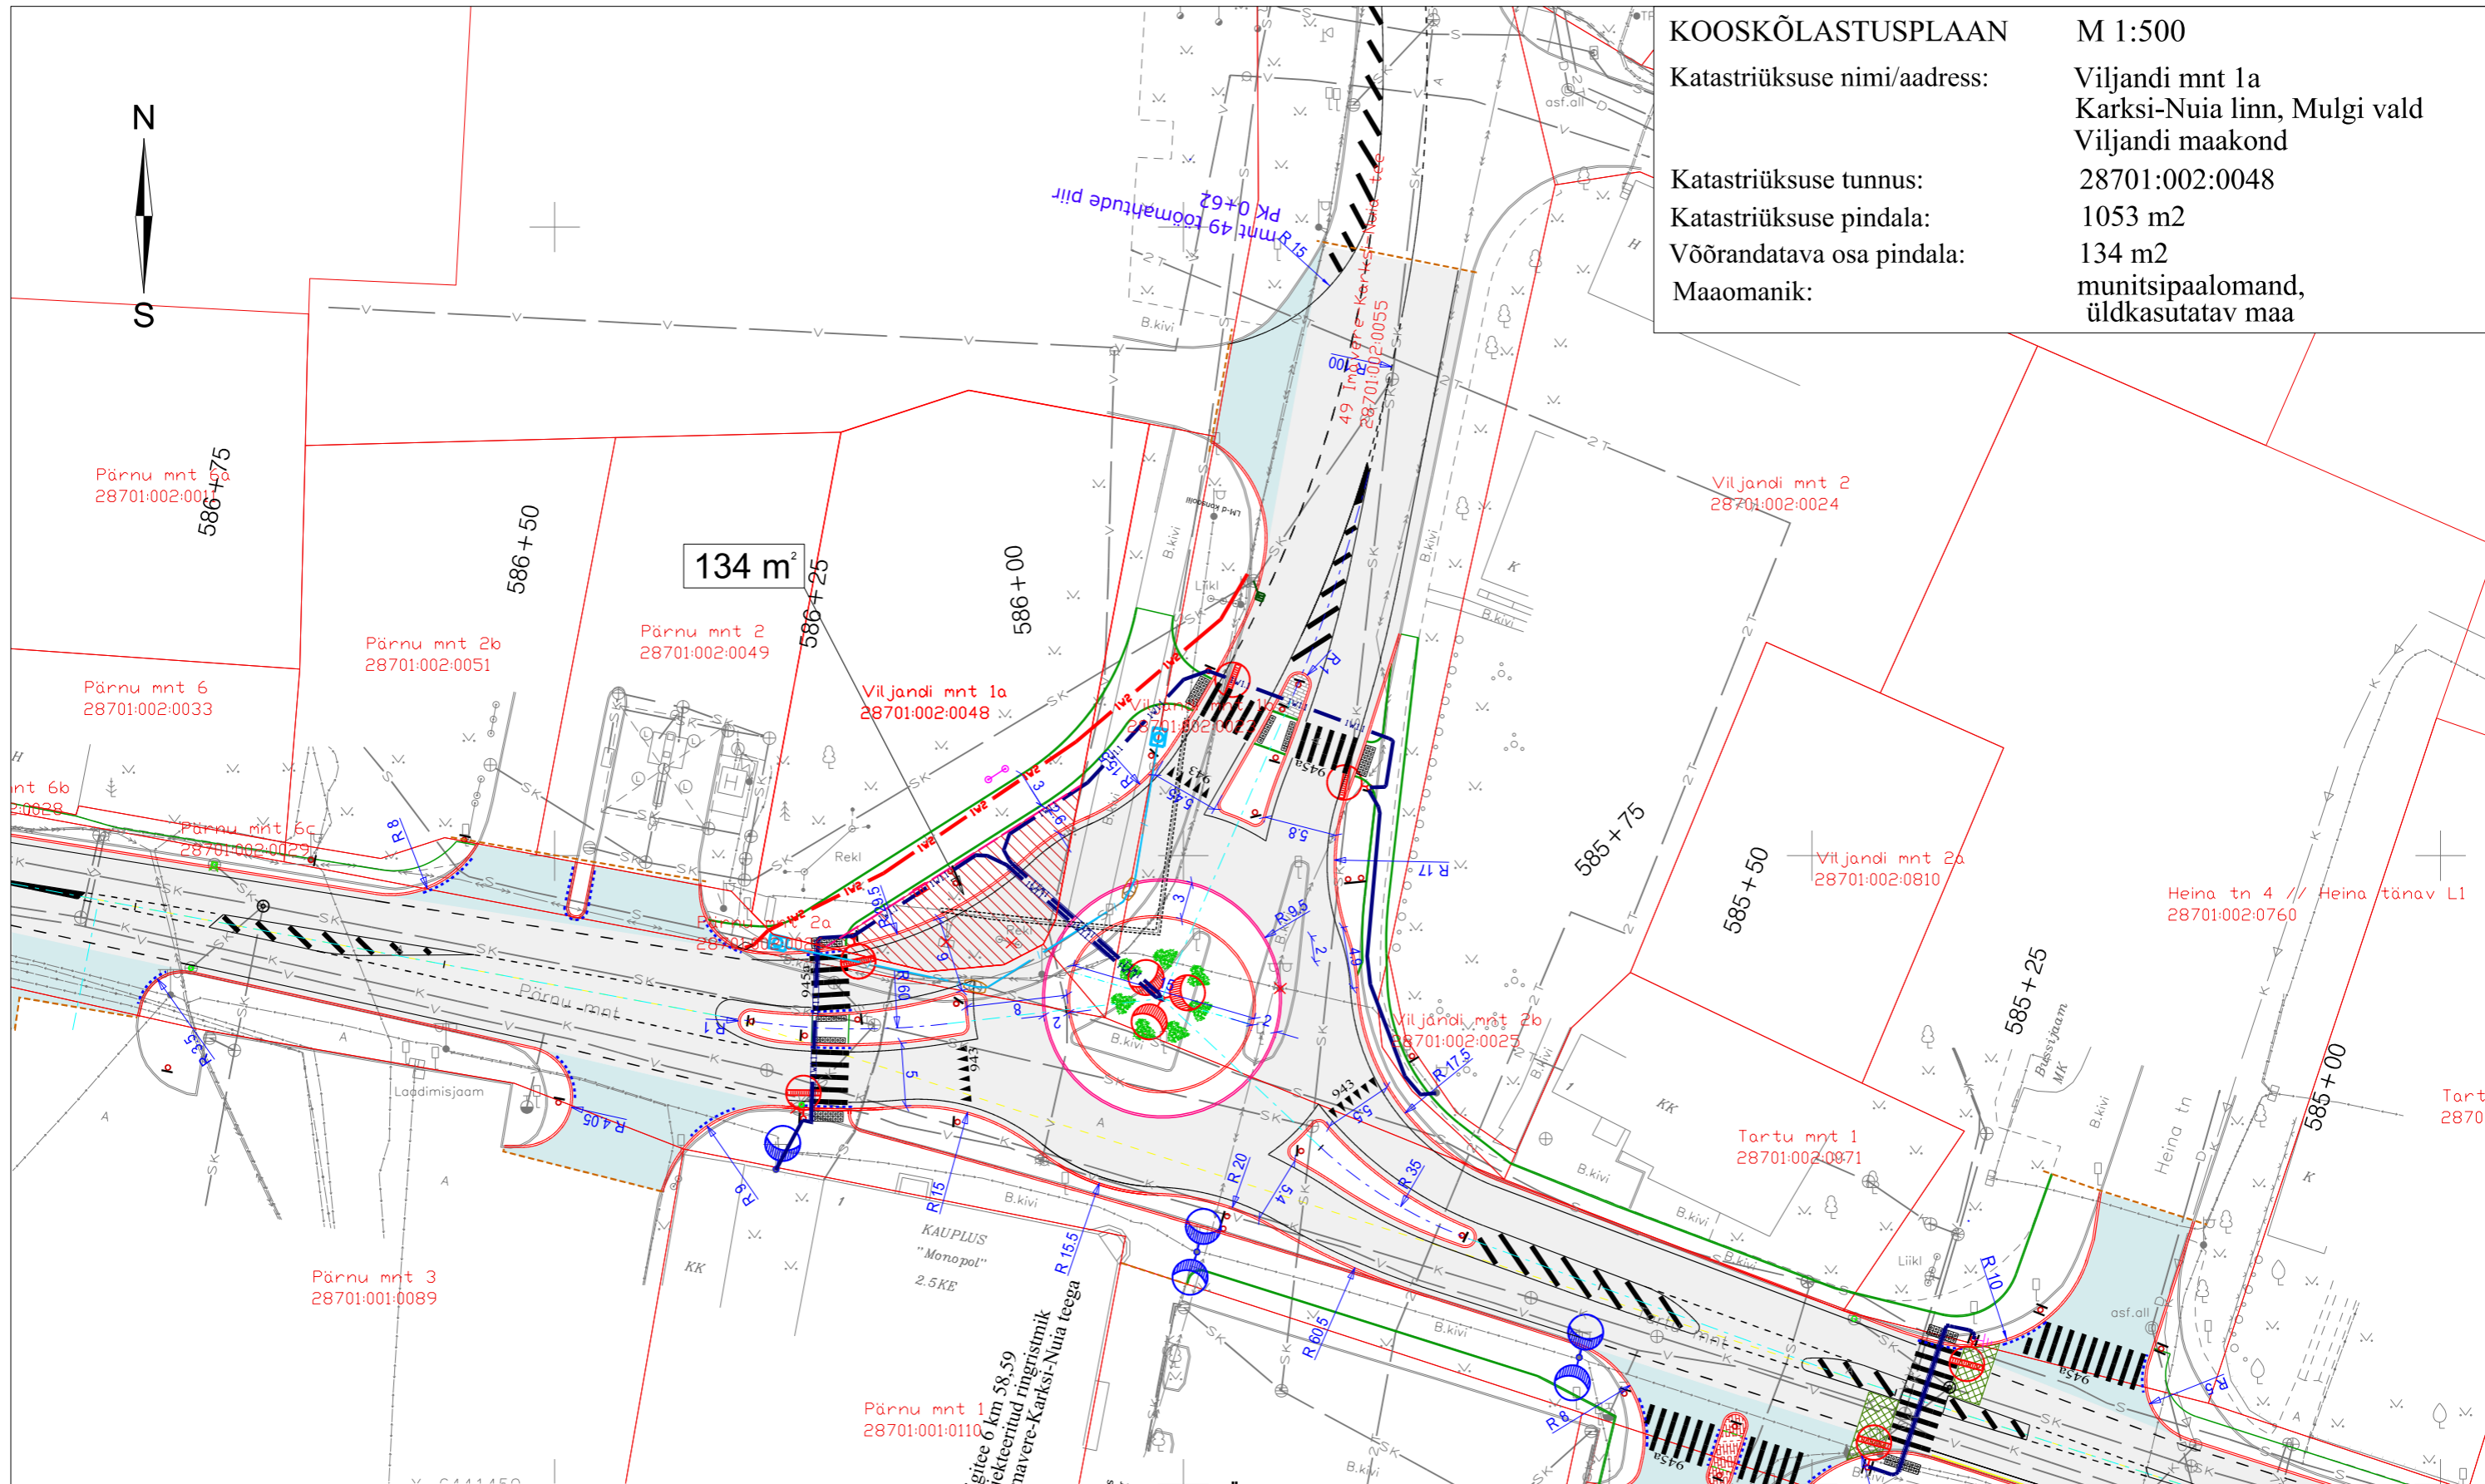

134 m<sup>2</sup>

## TINGMÄRGID

	KINNISTU PIIRID
	PLANEERITAV KRUNDIPIIR
	PROJ. JALGTEE ASFALTKATTE SERV
	PROJ. BETOONIST SÕIDUTEE ÄÄREKIVI
	PROJ. PIKETID
	LIKVIDEERITAV OBJEKT
	PROJEKTEERITUD VALGUSTUSMASTID
	PROJ. ELEKTRIKAABEL
	PROJ. VALGUSTUSE TOITEKAABEL
	PROJ. SIDERAJATISED

## KATTED

	PLANEERITAV ÄRALÕIGE
	PROJEKTEERITUD PÕHITEE ASFALTKATENDID
	PROJEKTEERITUD MAHASÕIDU ASFALTKATEND

PROJEKT:	Riigitee nr 6 Valga-Uulu km 57,501 - 59,192 Karksi-Nuia linnalõigu põhiprojekt
TELLIJA:	Maanteeamet
PROJEKTEERIJ:	OÜ Tinter-Projekt, Turu 34, Tartu 51014, tel. 7 475 333
TÖÖ NR:	12-18-TP
KOOSTAS:	Meelis Kleinson, september 2018.a