


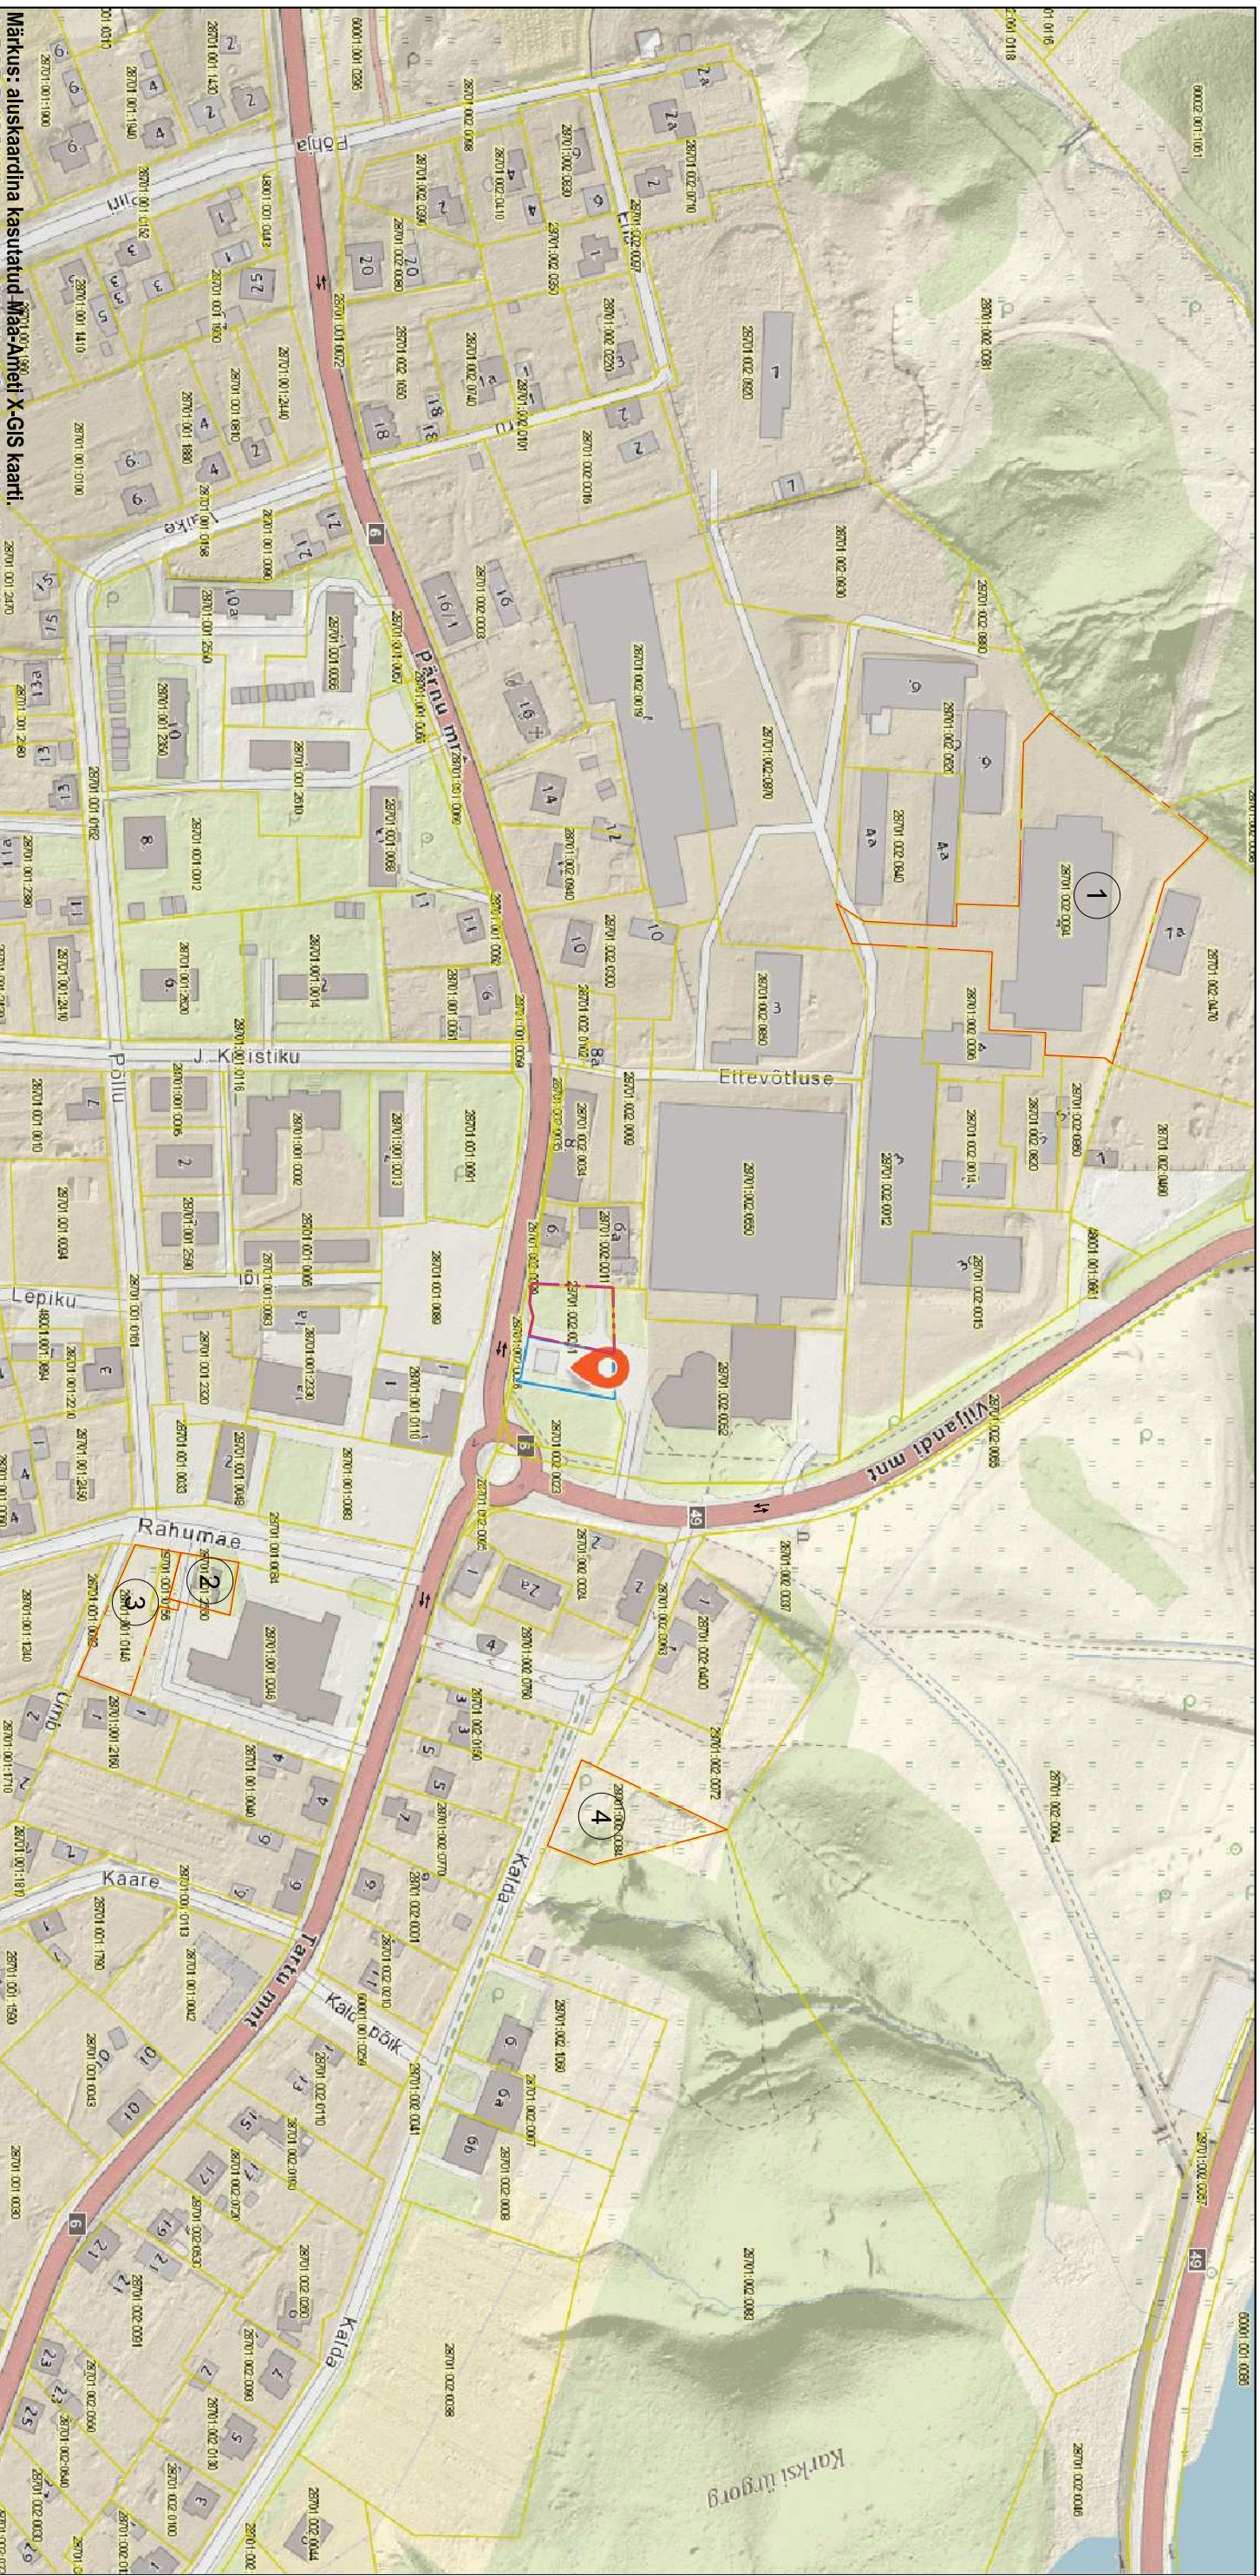

TINGMÄRGID

-
- Diagram illustrating the 2k method for identifying causes:
- Detailplaneeringu ala piir
 - Katastrükkuse piir
 - Varem kehtestatud kinnistu dp ala piir
 - Autoliikluse sõidusummad
 - 2k
 - Hoonete korrussisus
 - Mets
 - Hajjasala
 - Põld
 - Rohumaa

- ① Viljandi mnt 3a ja Ettevõtluse tu 4 detailplaneering, kehtestatud 21.02.2013.a.
- ② Rahumäe tu 3 kinnistu detailplaneering, kehtestatud 16.01.2013.a vallavolikogu otsusega nr 160.
- ③ Rahumäe tu 5 maa-ala detailplaneering, kehtestatud 21.09.2011.a.
- ④ Kaida tu 8 kinnistu detailplaneering, kehtestatud 27.08.2009.a.

Arhitekt Tarbe OÜ www.tarbe.ee	Objekt	Karksi- Nuia tankla maauksuse ja lähtiala detailplaneering		Joonis	Kontaktvõõndi plaan		Lehit	DP-02
	Address						Staad.	
Vastutav arhitekt J.-A. Tarbe	Address	Pärnu mnt 2b, Karksi-Nuia linn, Mulgi vald, Viljandi maakond	Projekt	Lucy Khan	Aeg	23.12.21	Moot	1:2000
					Töö nr.	758		