


TEHNOVÕRGUD

- Olemasolev sidekanalisatsioon
- Olemasolev veetorustik
- Olemasolev sademeveekanalisatsiooni torustik
- Olemasolev reoveekanalisatsiooni torustik
- Olemasolev elektri kõrgepinge maakaabel
- Olemasolev elektri madalpinge maakaabel
- Planeeritud reoveekanalisatsiooni torustik
- Planeeritud veetorustik
- Planeeritud sidekaabel
- Planeeritud el. kaabel
- Planeeritud liitumiskilp
- Planeeritud platsi sademeveekanalisatsiooni torustik

TINGMÄRGID

- Planeeringuala piir
- Kinnistu piir
- Lubatud maapealne hoonestusala
- Planeeritud hoone asukoht
- Likvideeritav objekt / trass (ettepanek)

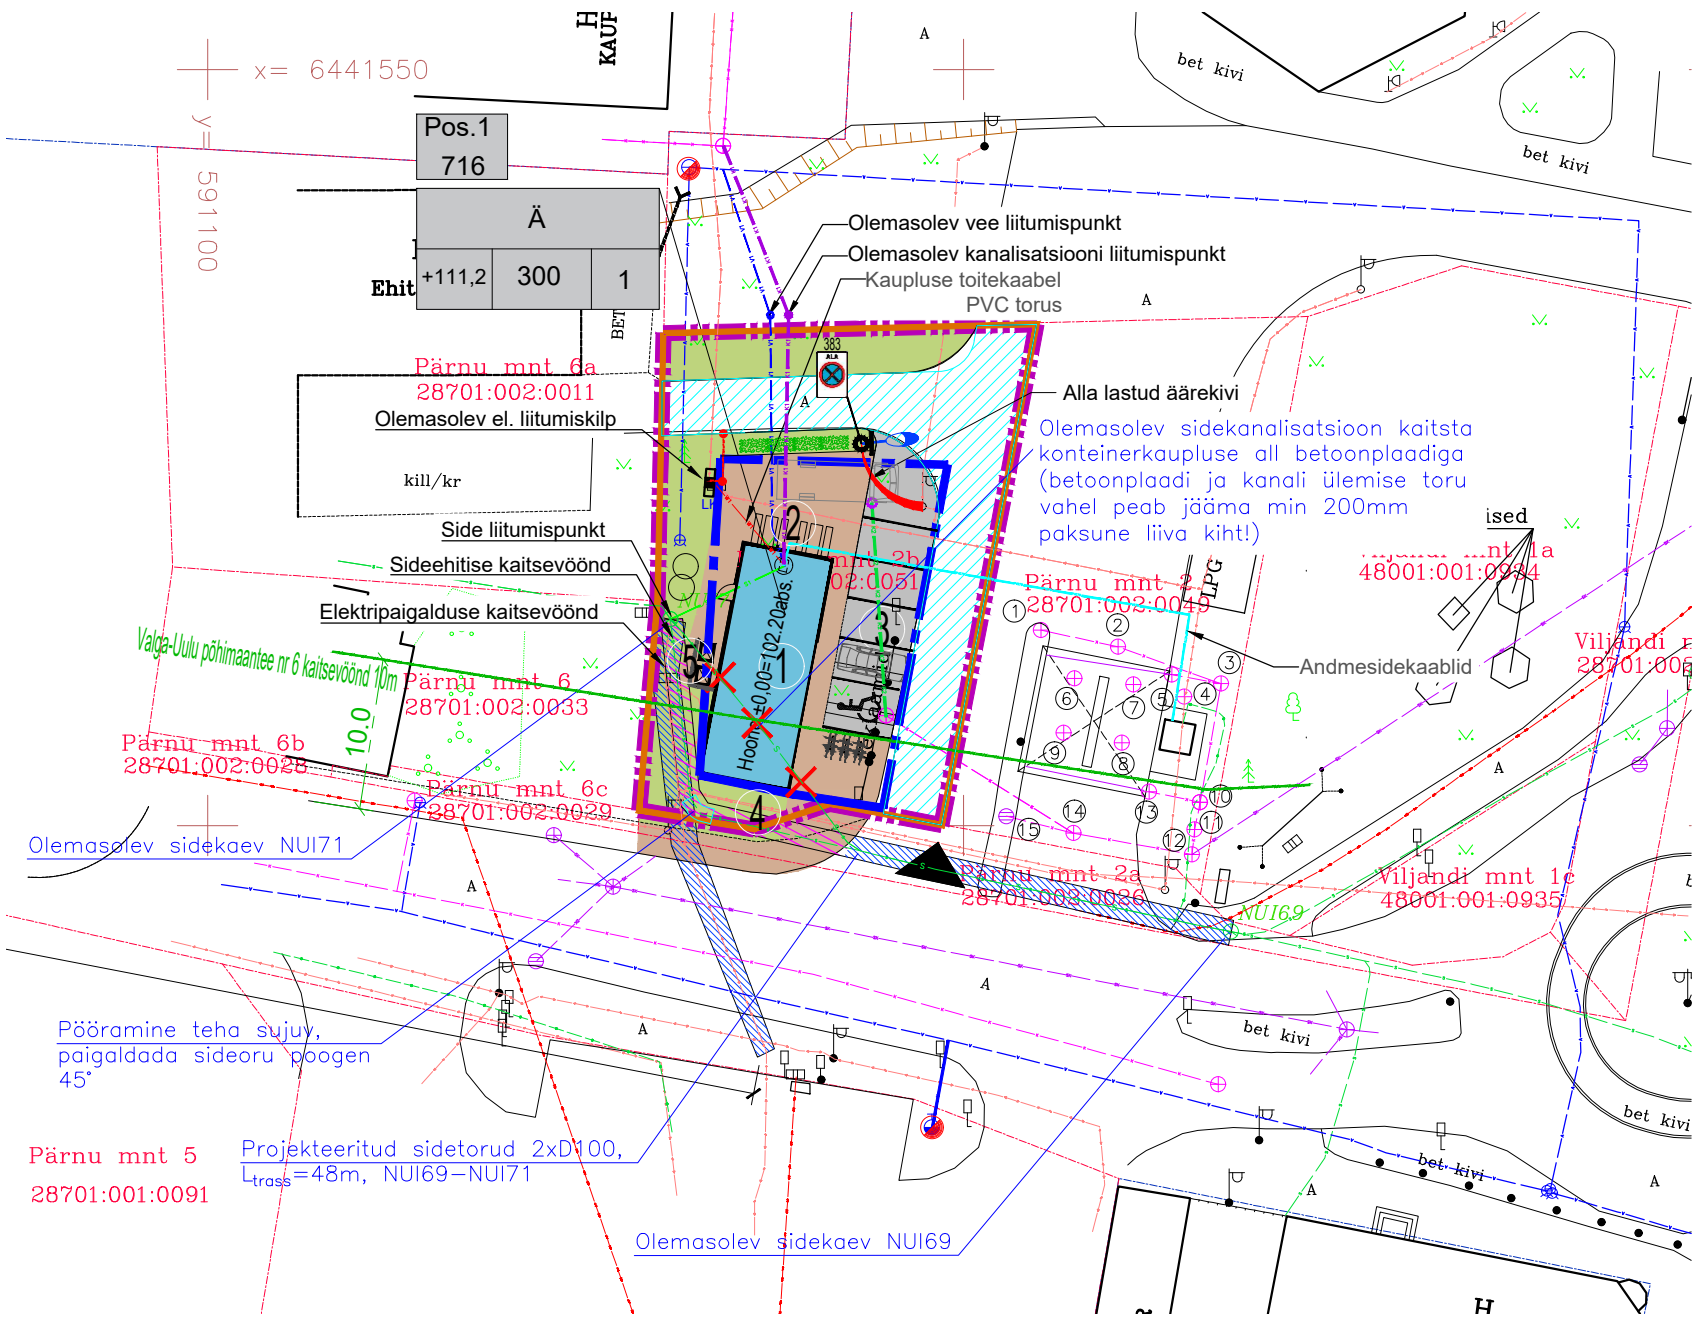

MÄRKUS: Tehnovõrkude lahendus on põhimõtteline ja täpsustatakse ehitusprojektiga.

Arhitekt Tarbe OÜ WWW.TARBE.EE	Objekt Karksi- Nuia tankla maaüksuse ja lähiala detailplaneering	Joonis Tehnovõrgud	Leht	DP-04
			Staad.	DP
			Mööd	1:500
			Töö nr.	758
Vastutav arhitekt J.-A. Tarbe	Aadress Pärnu mnt 2b, Karksi-Nuia linn, Mulgi vald, Viljandi maakond	Projekt J.Tarbe	Aeg	12.10.22