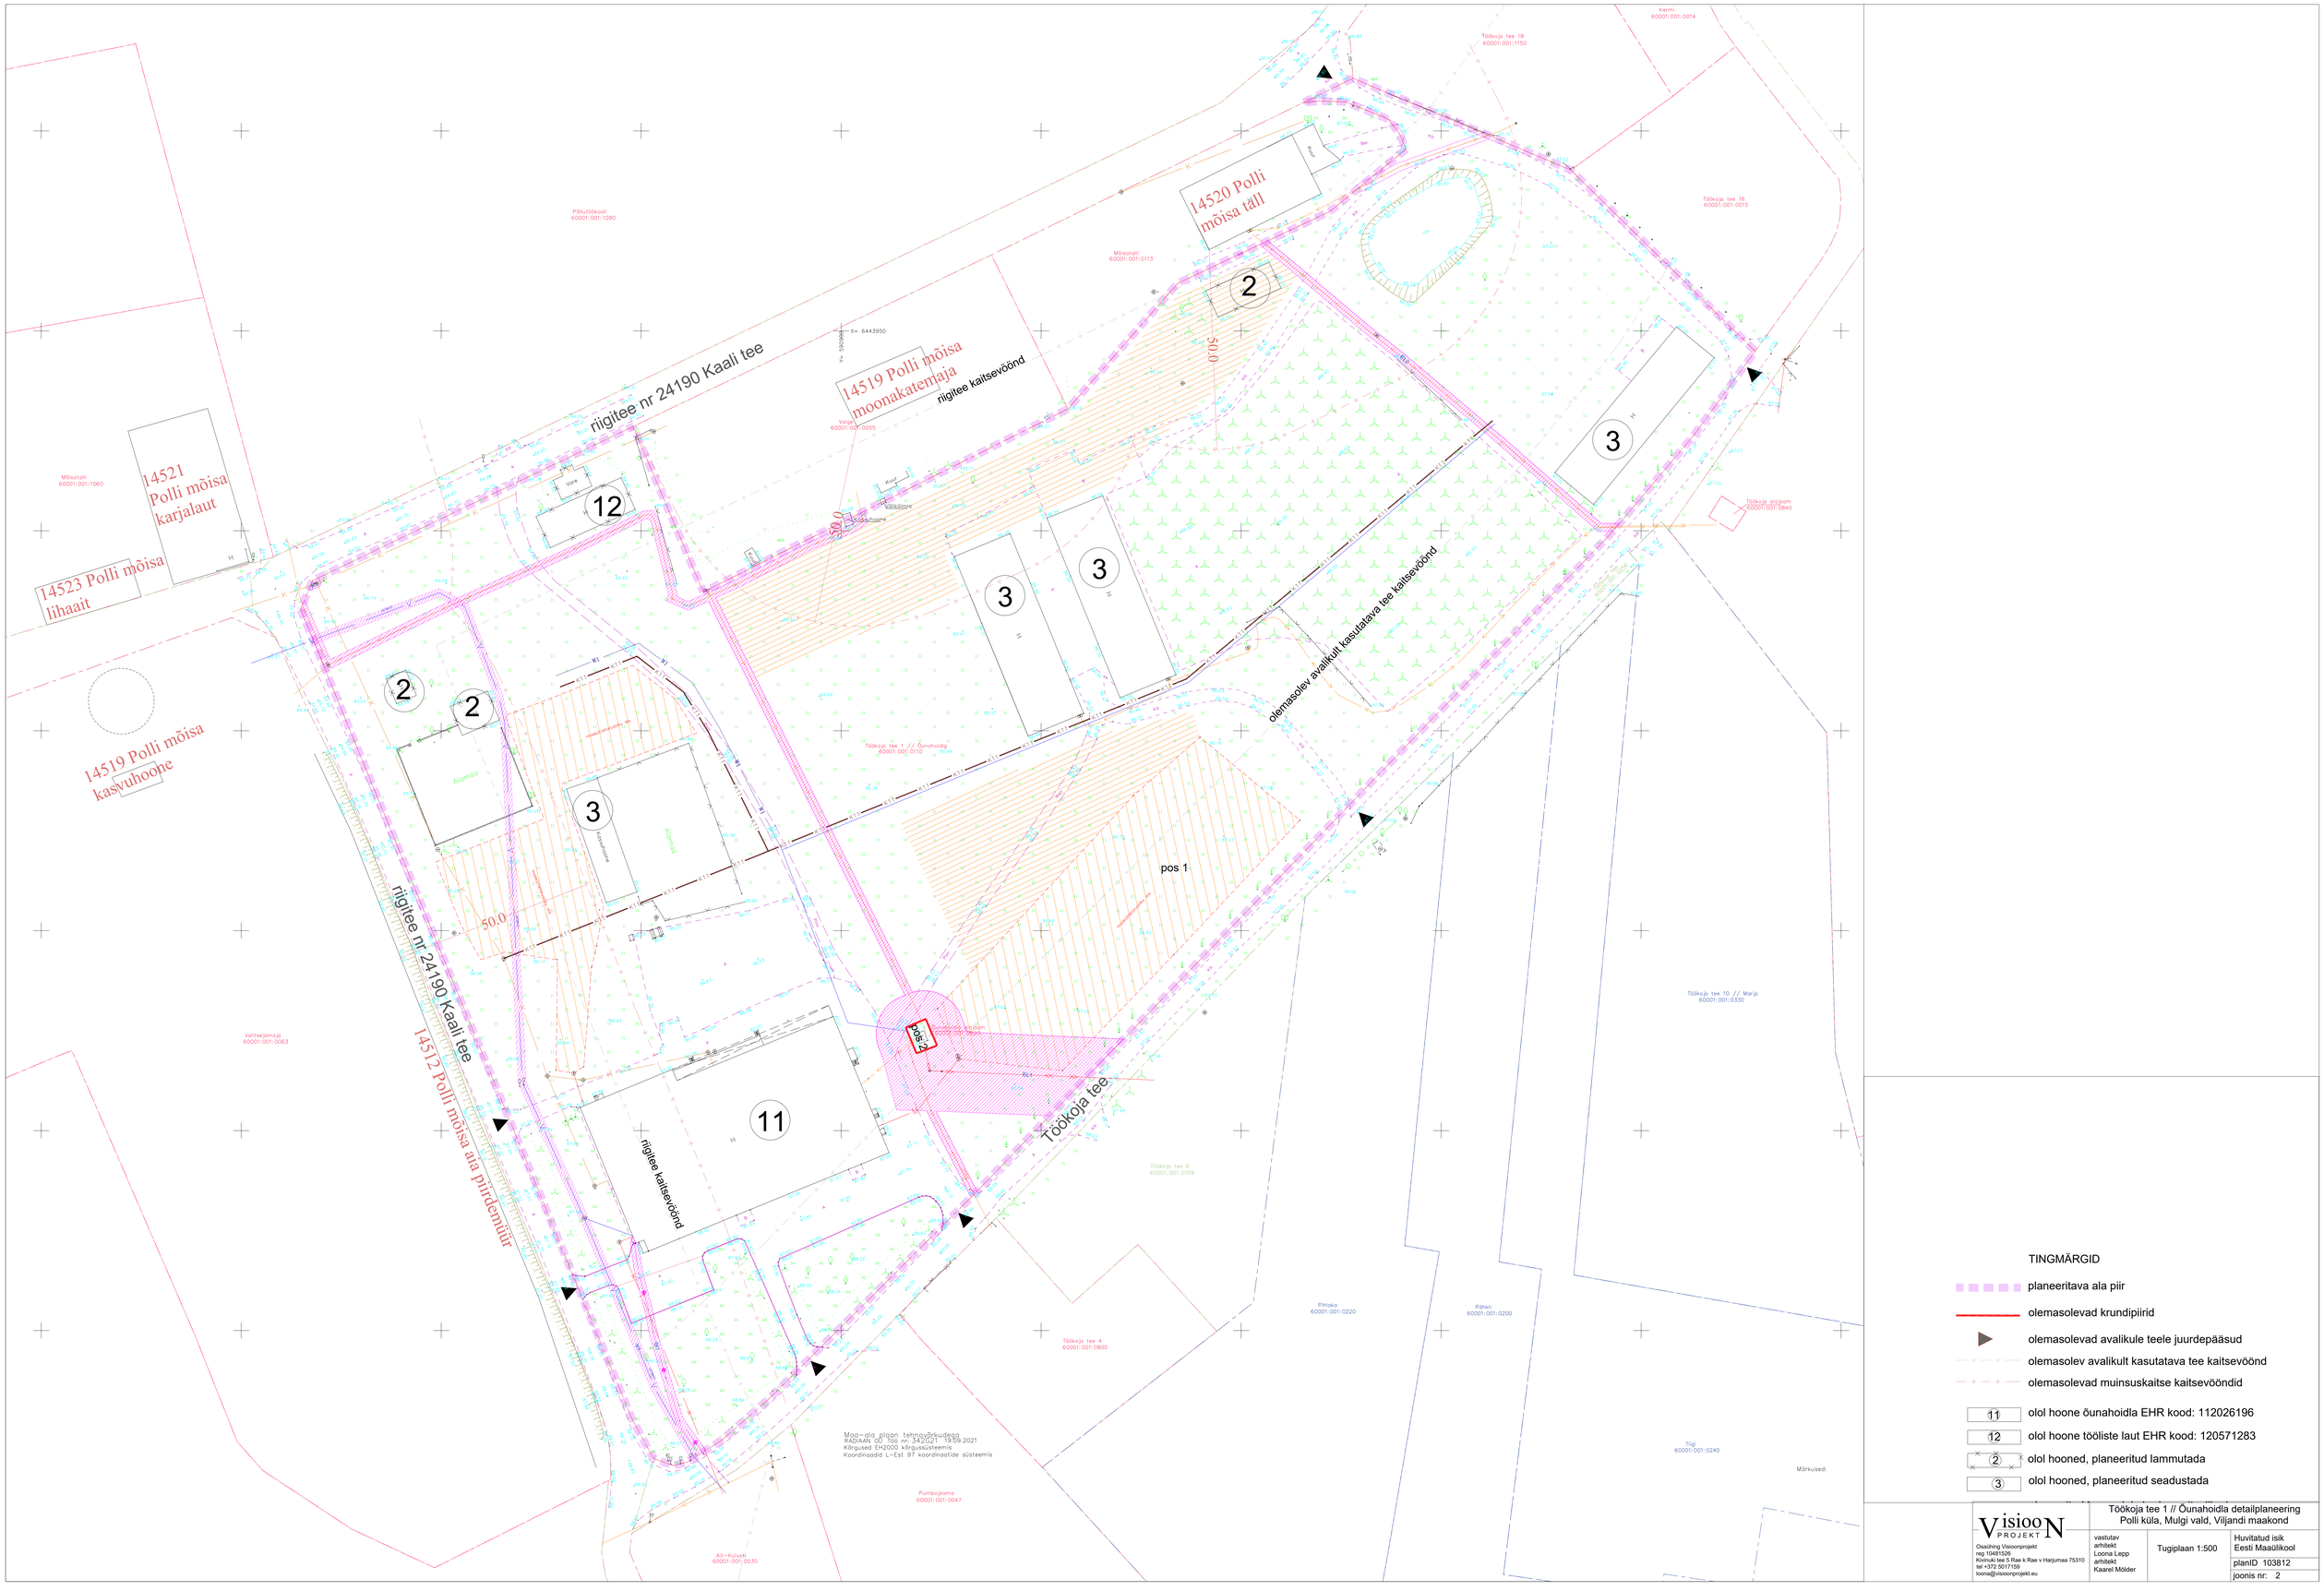


TINGMÄRGID

- planeeritava ala piir
- olemasolevad krundipiirid
- olemasolevad avalikule teele juurdepääsud
- olemasolev avalikult kasutatava tee kaitsevöönd
- olemasolevad muinsuskaitse kaitsevööndid
- 11 olol hoone õunahoidla EHR kood: 112026196
- 12 olol hoone tööliste laut EHR kood: 120571283
- 2 olol hooned, planeeritud lammutada
- 3 olol hooned, planeeritud seadustada

Märkused:


VisioON PROJEKT
Osaühing Visioonprojekt
reg 10481526
Kivirulli tee 5 Rae k Rae v Harjumaa 75310
tel +372 5017159
loona@visioonprojekt.eu

vastutav arhitekt Loona Lepp
arhitekt Kaarel Mölder


Tugiplaan 1:500

Huvitatud isik Eesti Maaülikool

planID 103812

joonis nr: 2

# Töökoja tee 1 // Õunahoidla detailplaneering
Polli küla, Mulgi vald, Viljandi maakond