


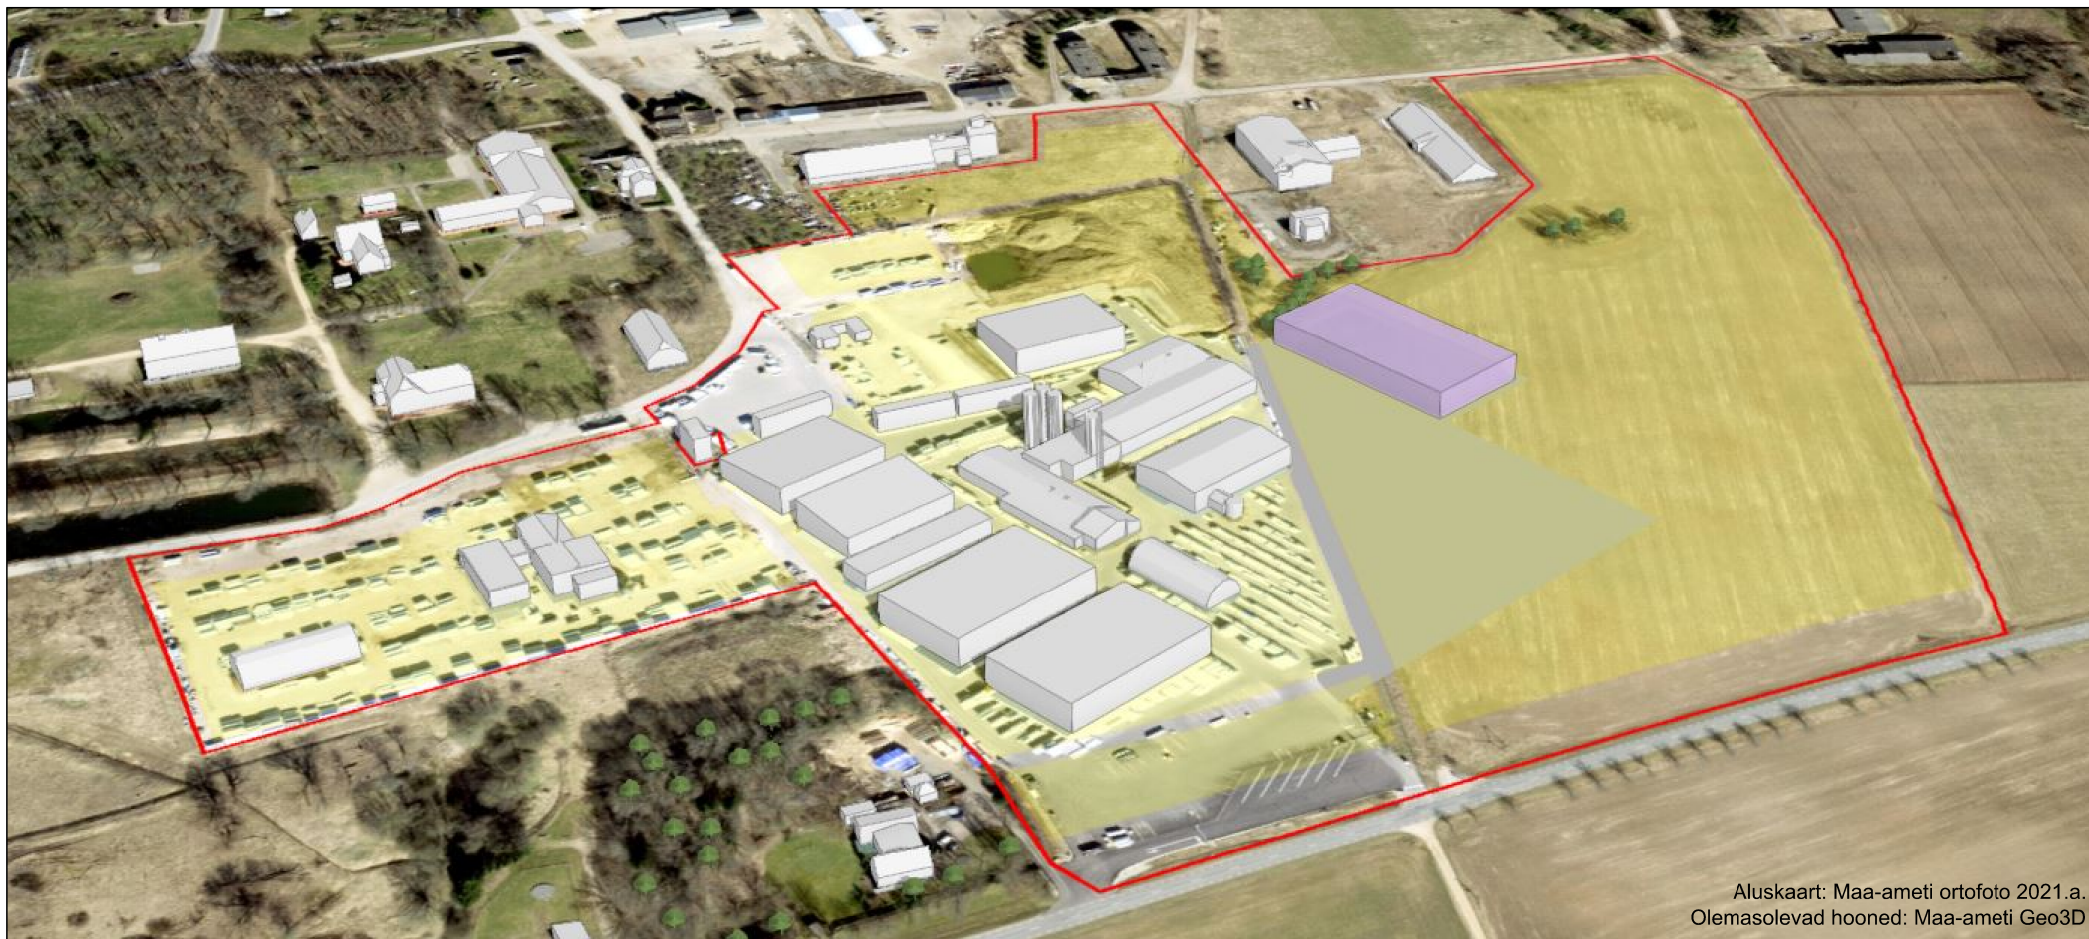

Aluskaart: Maa-ameti ortofoto 2021.a.
Olemasolevad hooned: Maa-ameti Geo3D

Selgitus:

1. Punane joon tähistab planeeringuala.
2. Kollased alad tähistavad hoonestuslasid, mille piires on võimalik planeeritud ehitusõigust ellu viia.
3. Halli tooniga on tähistatud olemasolevad hooned ja rajatised.
4. Helelinna tooniga on tähistatud projekteeritav tootmishoone, mille kõrvale on kavandatud ulatuslik laoplatz.

OÜ Hendrikson & Ko
Raekoja plats 8
Tartu 51004

tel 740 9800
hendrikson@hendrikson.ee

Projektijuht,
ruumilise keskkonna planeerija
Liisi Ventsel

3D illustratsioon
Liisi Ventsel

Kuupäev
16.09.2022

Töö koostamisest huvitatud isik
Puidukoda OÜ

Asukoht
Mulgi vald, Karksi küla

Töö nimetus **Kivi tn 21, 23, 25, 27, Teeääre ja
Nuumabaasi tee 4a kinnistute
detailplaneering**

Joonis

Illustreeriv joonis



HENDRIKSON & KO

Töö nr **21004104** Mõõt - Joonise nr **4**