


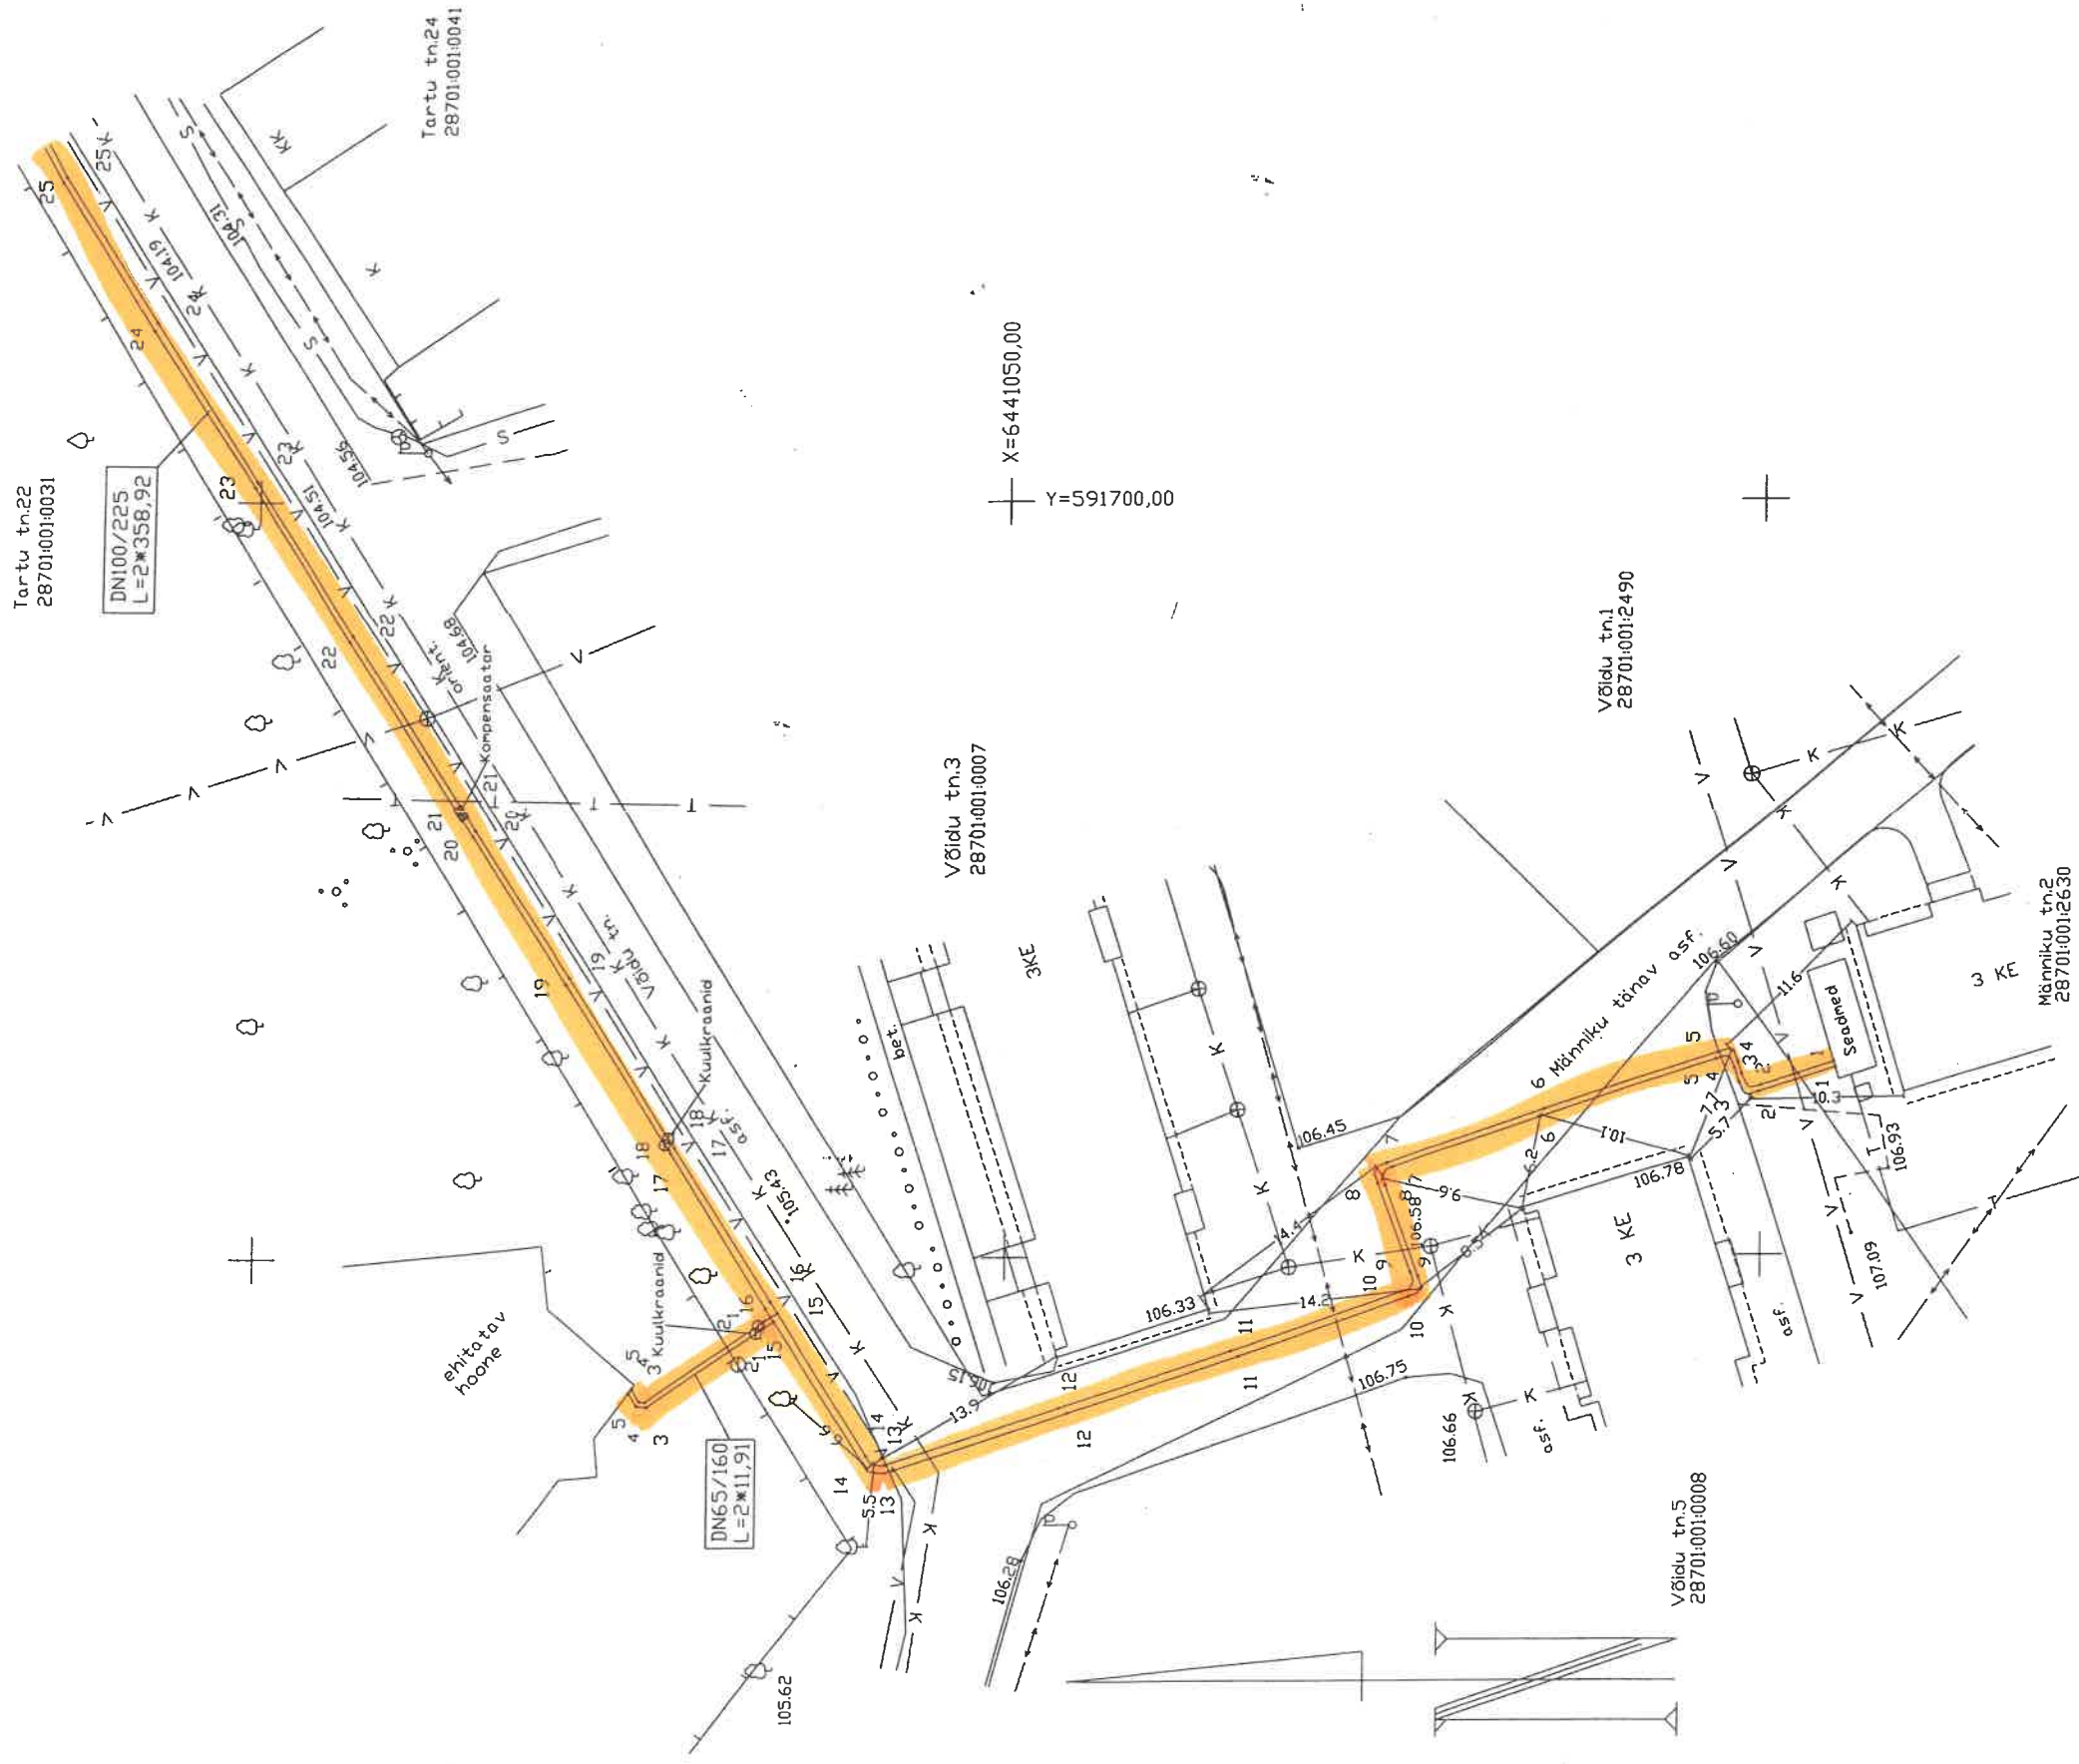


Märkused:
1.Koordinaadid L-EST 97 süsteemis

KARKSI-NUIA GUMNAASIUMI JA LASTEIA SOOJATRASSI TEOSTUSJONIS			
Asukoht	Karksi-Nuia linn Võidu tänav		
Töö nr.	OÜ MULGI MAAMÕÖDUBÜROO		
Möödistas toestas	J.Puks V.Paas	kuupäev 17.01.2006.a. 06.02.2006.a.	M 1:500 Leht 1/2





MULGI MAAMÕÖDUBÜROO

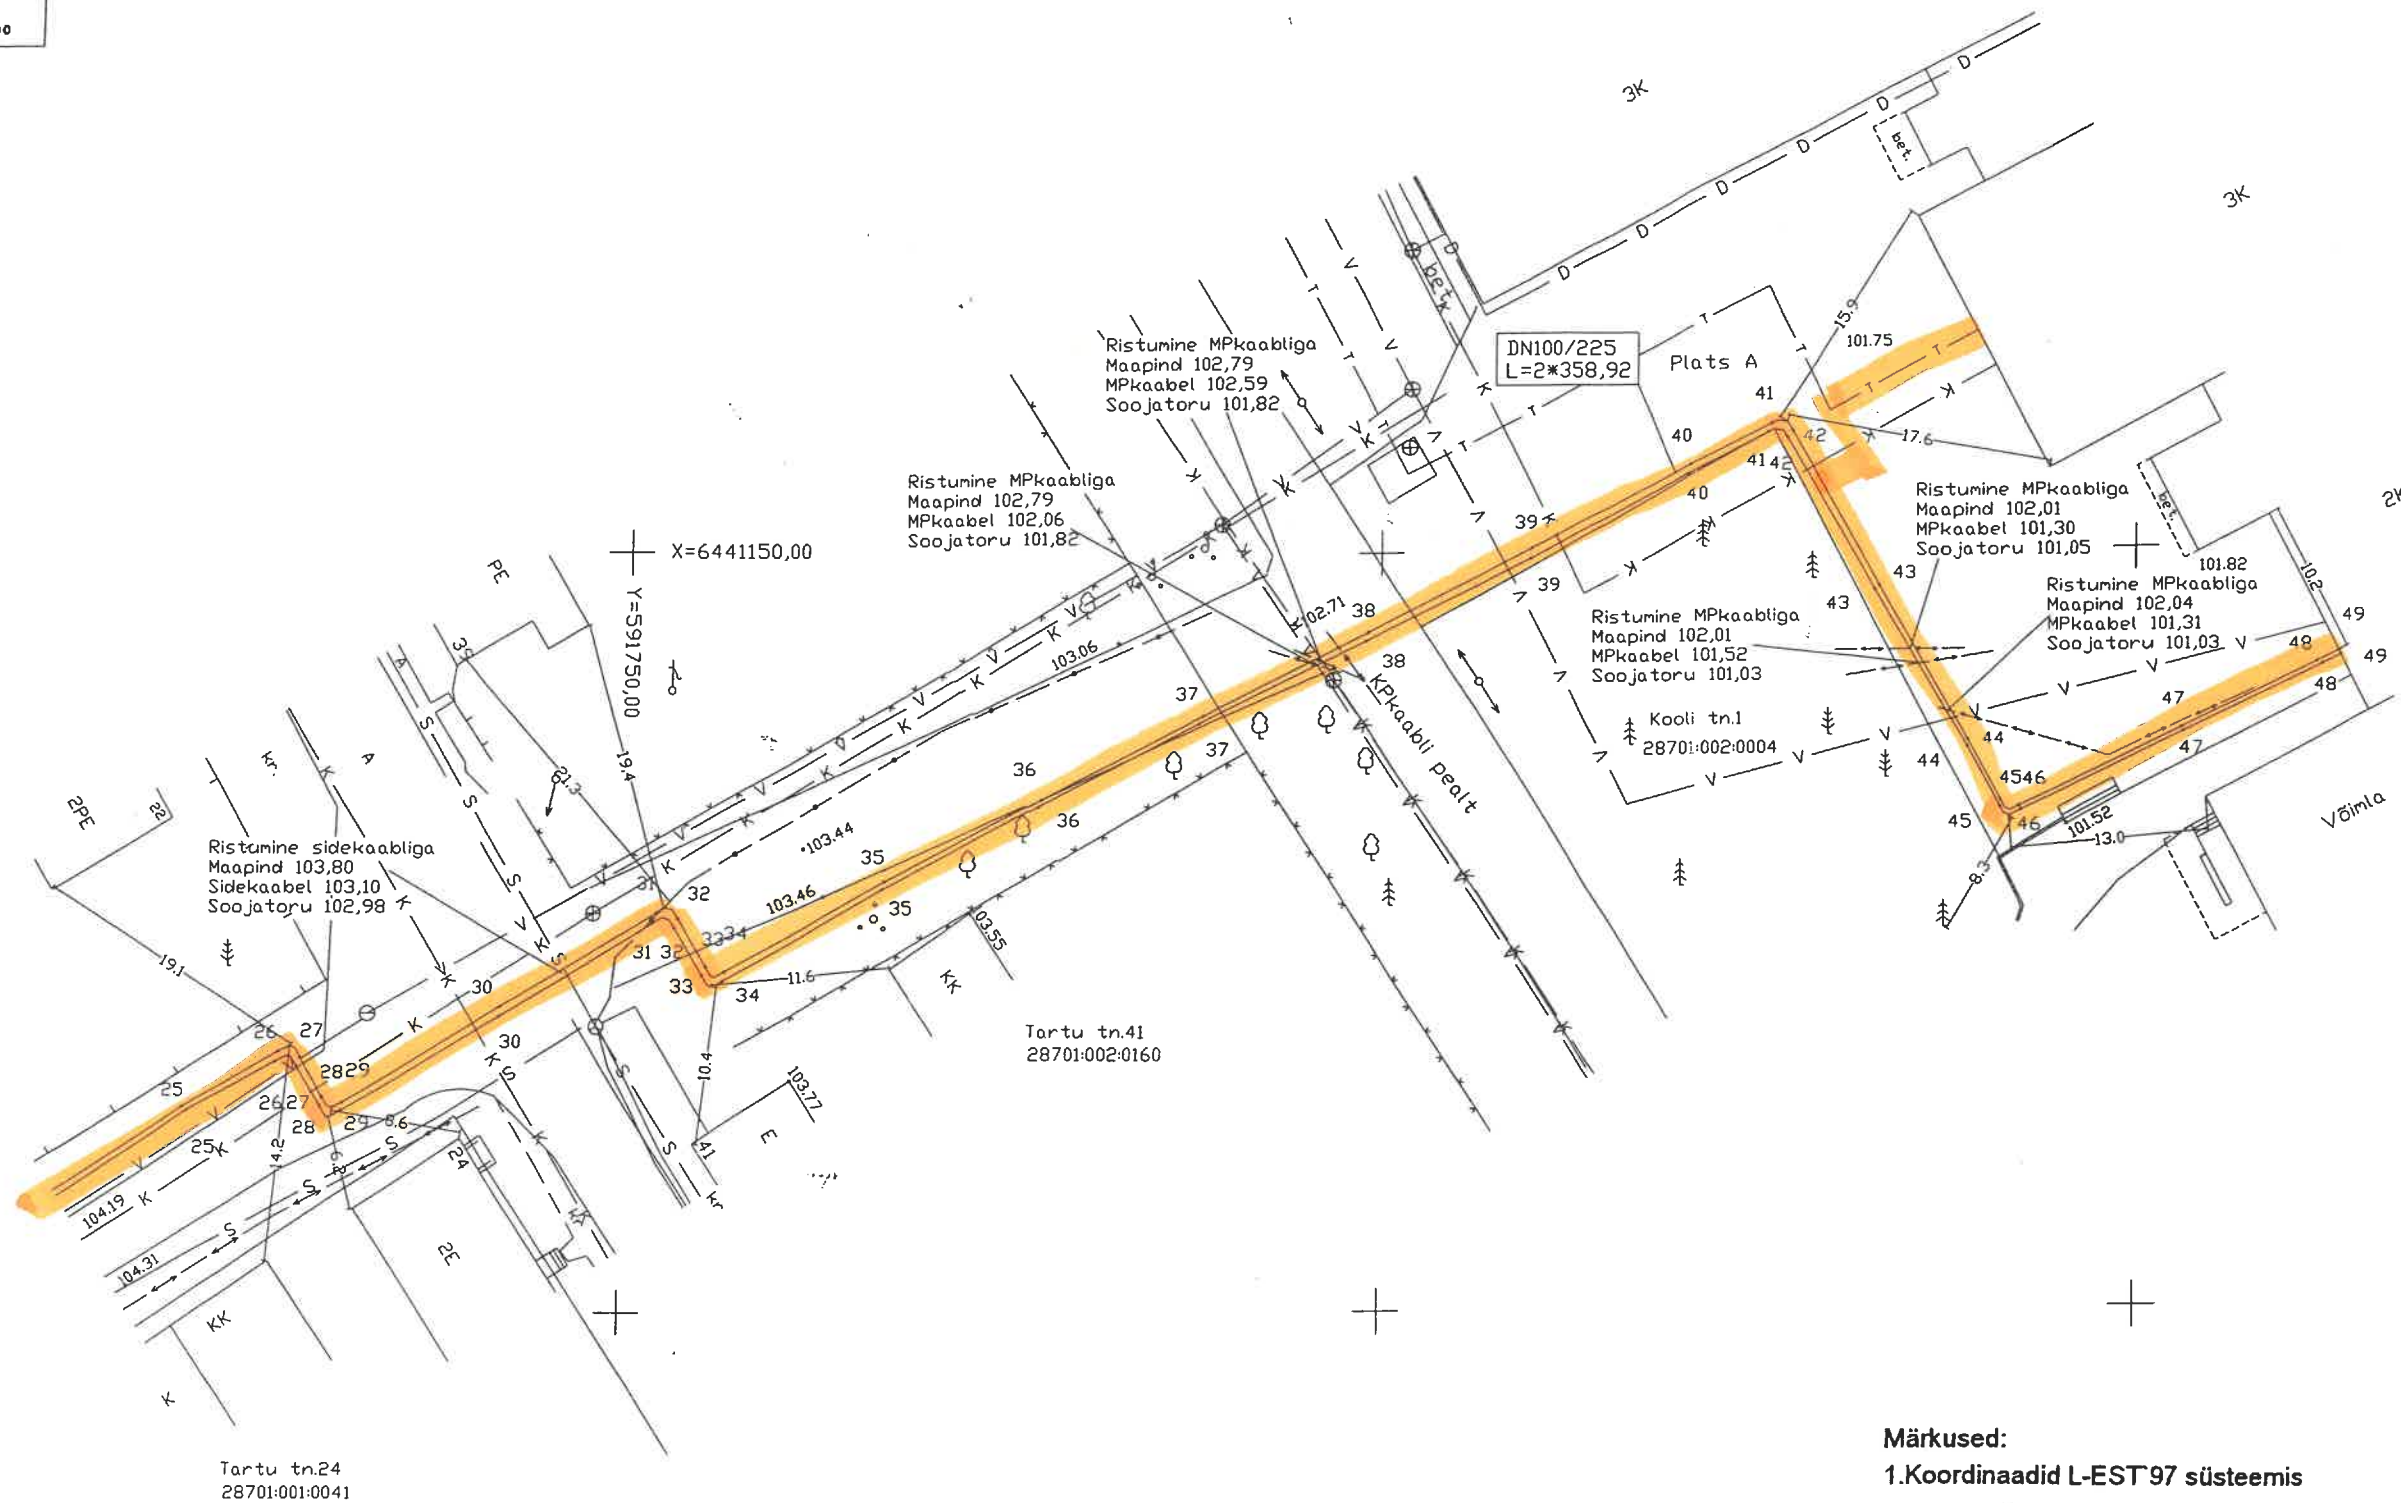

Märkused:
1.Koordinaadid L-EST'97 süsteemis

KARKSI-NUIA GUMNAASIUMI JA LASTEAIJA SOOJATRASSI TEOSTUSJONIS

Asukoht	Karksi-Nuia linn Võidu tänav		Leht 2/2
	OÜ MULGI MAAMÕÖDUBÜROO		M 1:500
Töö nr.	Tegevuslitsents 452 MA 17.12.2003.a.		
	alkiri	kuupäev	
Mõõdistas	J.Puks	17.01.2006.a.	
Tõestas	V.Paas	06.02.2006.a.	

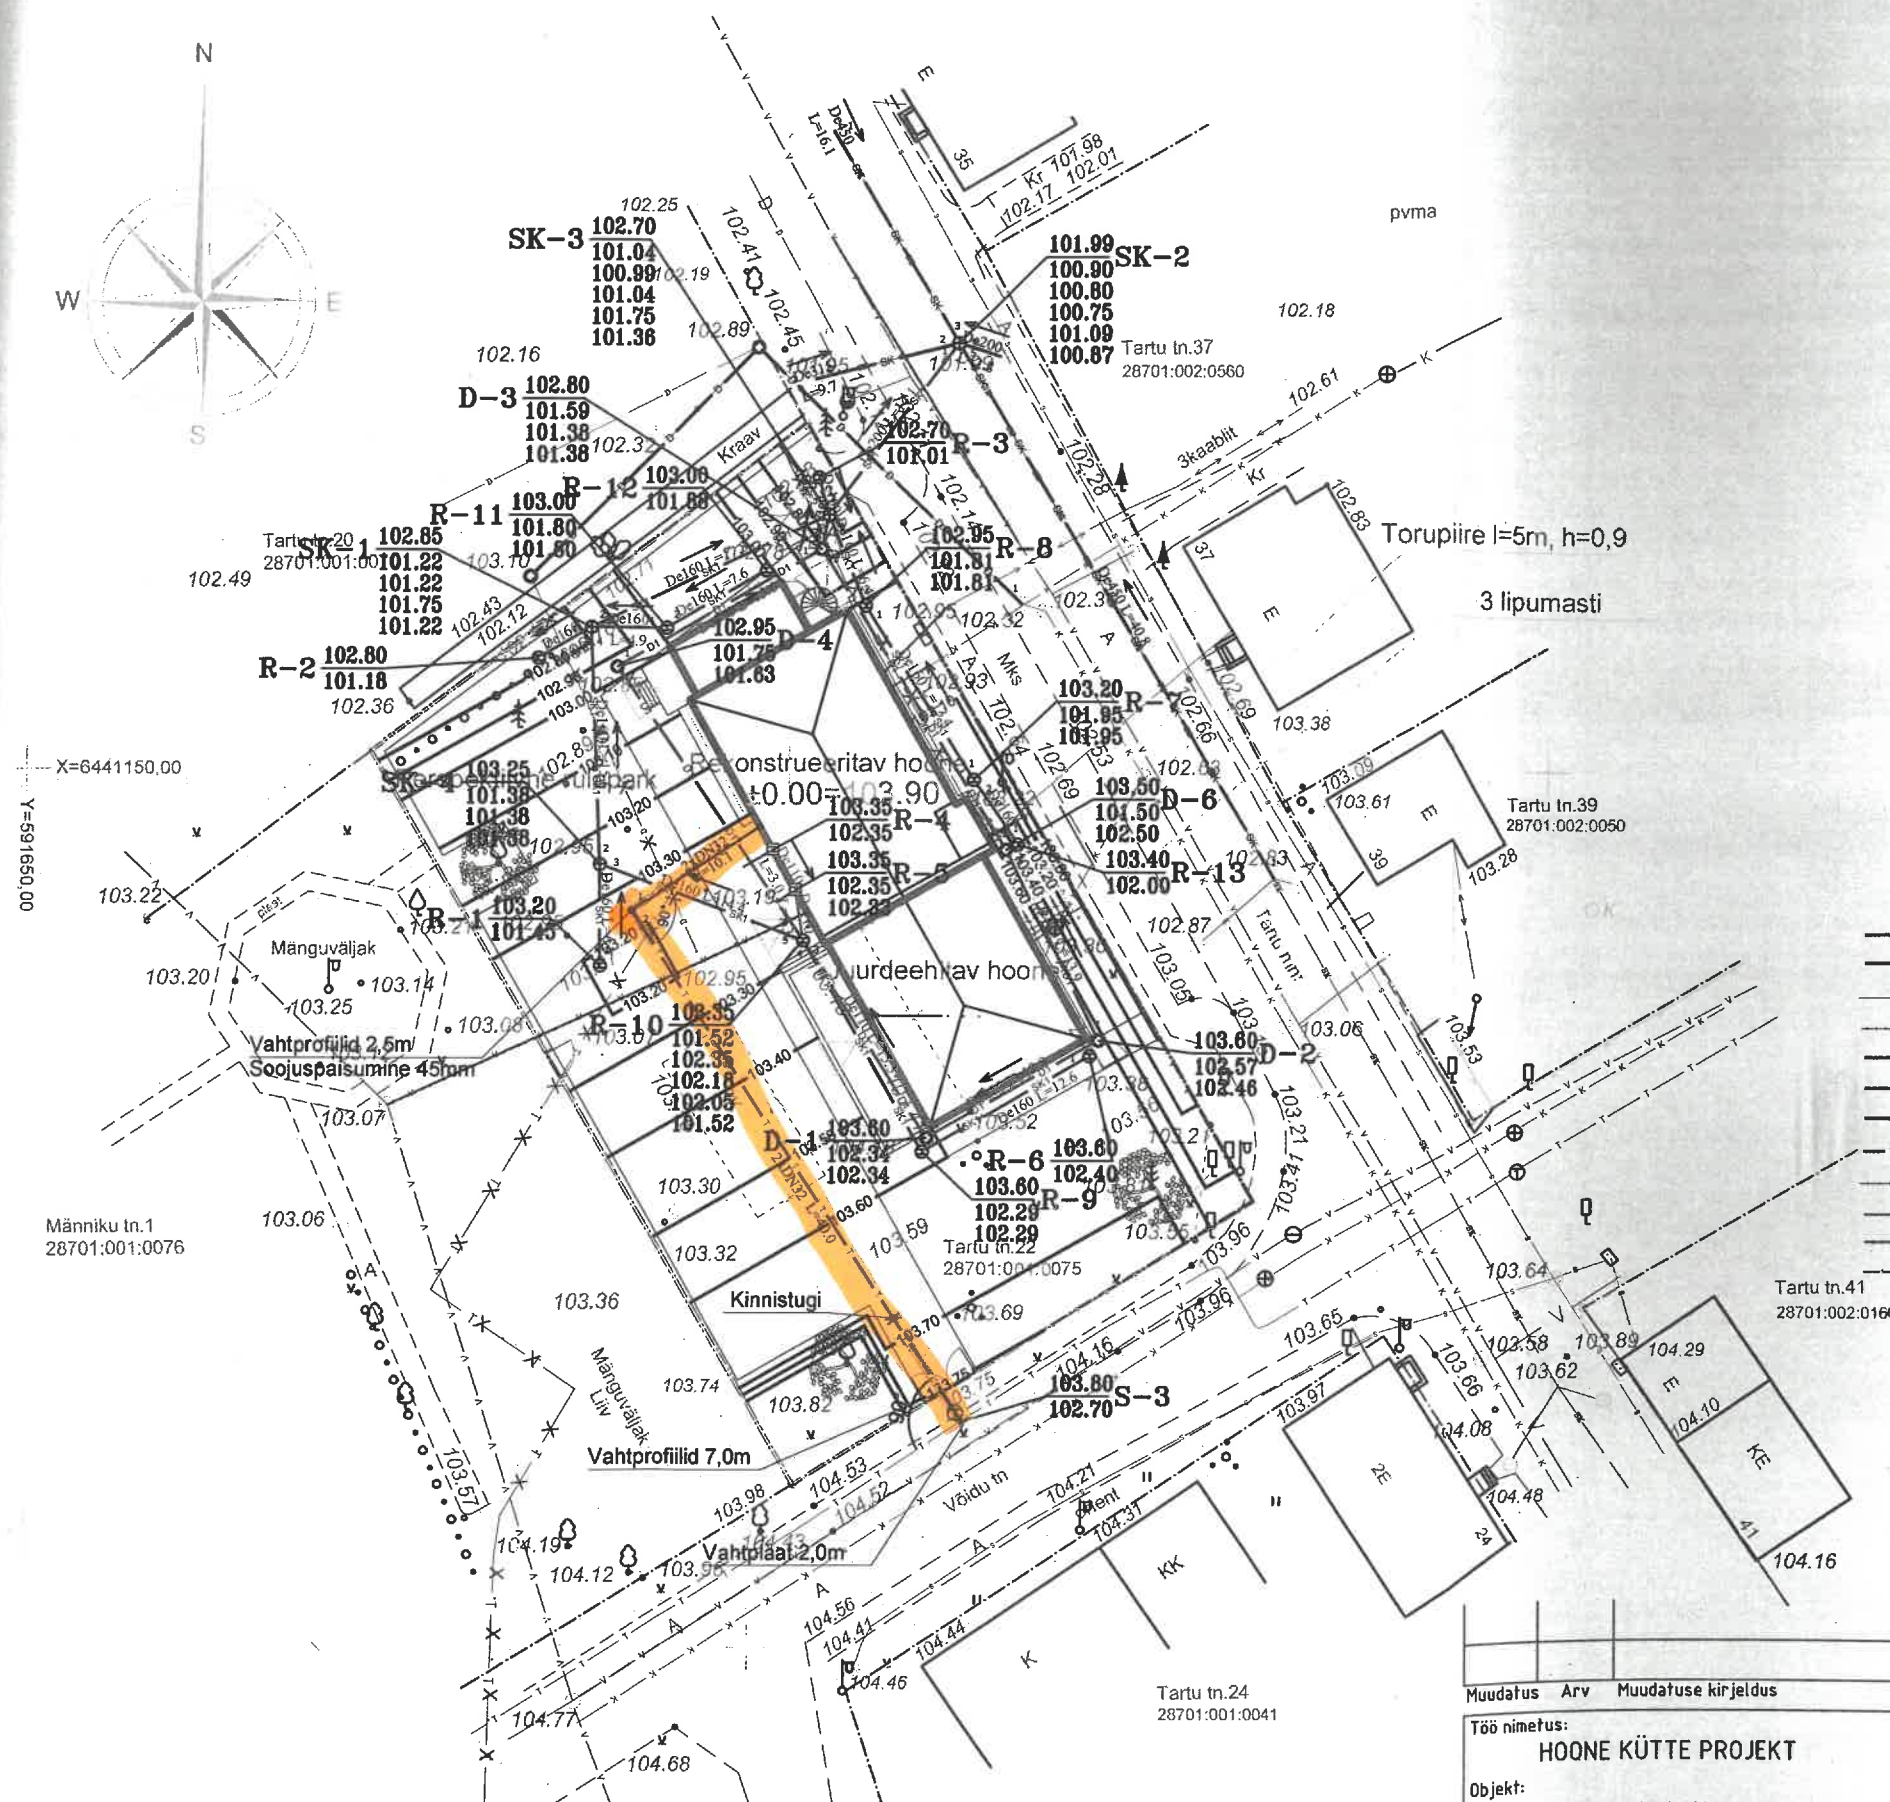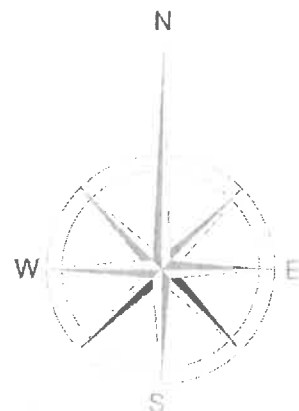

- Katastriüksuse piir
- Olemasolev aed (puhastatud ja üle värvitud sobivas toonis)
- Projekteeritav puitlippidest piire H=1.5m
- Veetrass
- Kanalisatsioonitrass
- Sadekanalisatsioonitrass
- Drenaaž
- Sidekaabel
- Kesküttetrass
- Elektritrass
- Lamutatav hoone / rajatis
- Sademevee kanalisatsiooni restkaev
- Sademevee kanalisatsiooni vaatluskaev
- Drenaaži vaatluskaev
- Hüdrant
- Maapinna kõrgusmärk
- Kaevu tähis
- Kaevu liituvate otste kõrgusmärgid
- R - Sadevee restkaev
- SK - Sadevee vaatluskaev
- D - Drenaaži vaatluskaev
- KK - Kanalisatsiooni kontrollkaev
- Projekteeritav sademevee kanalisatsioon 1
- Olemasolev sademevee kanalisatsioon
- Olemasolev sademevee kanalisatsioon
- Olemasolev isevooline kanalisatsioon
- Projekteeritav drenaaž 1
- Olemasolev drenaaž
- Projekteeritav sademevee kanalisatsioon 2 (valguskastid)
- Projekteeritav kaugküte
- Olemasolev veetoru
- Madalpingekaabel
- Soojatorustik
- Sidekanalisatsioon

Märkused :
 Asukoht: Tartu mnt. 22, Karksi-Nuia, Karksi vald, Viljandimaa
 Katastriüksuse tunnus: 28701:001:0075
 Koordinaadid L-Est'97 süsteemis
 Kõrgused määratud BK 77 süsteemis.
 Lähterepeer 772, h=106.19m

TARTU TN 22 GEODEETILINE ALUSPLAAN

Viljandi maakond Karksi-Nuia linn kvartal 9 krunn 22

OÜ MULGI MAAMÕÖDUBÜROO

Vabaduse plats 4 71020 tel 433 3828

M 1:500

Kuupäev:

05.03.2009.a.

Muudatus	Arv	Muudatuse kirjeldus	Nimi	Kuupäev
Töö nimetus:	HOONE KÜTTE PROJEKT			
Objekt:	Karksi-Nuia Noortekeskus			
Aadress:	Tartu mnt 22, Karksi-Nuia, Karksi vald, Viljandimaa			
Tellijä:	Green Building Development OÜ			
Joonise nimetus:	Kaugküttetrass			
Lahendusvariandi tähis:	3		Kõite number / köidete arv:	
Joonestaj:		Allkiri:		Projekt staadium:
Martin-T Tandre		[Signature]		PP
Projektijuht:		Allkiri:		Joonise number:
Toomas Orumaa		[Signature]		VV-1.1
Vastutav spetsialist:		Allkiri:		Mõõtkaava:
[Signature]		[Signature]		1:500
Amecon OÜ		Peterburi tee 53g, TALLINN		Kuupäev:
Tel: +372 6517374				