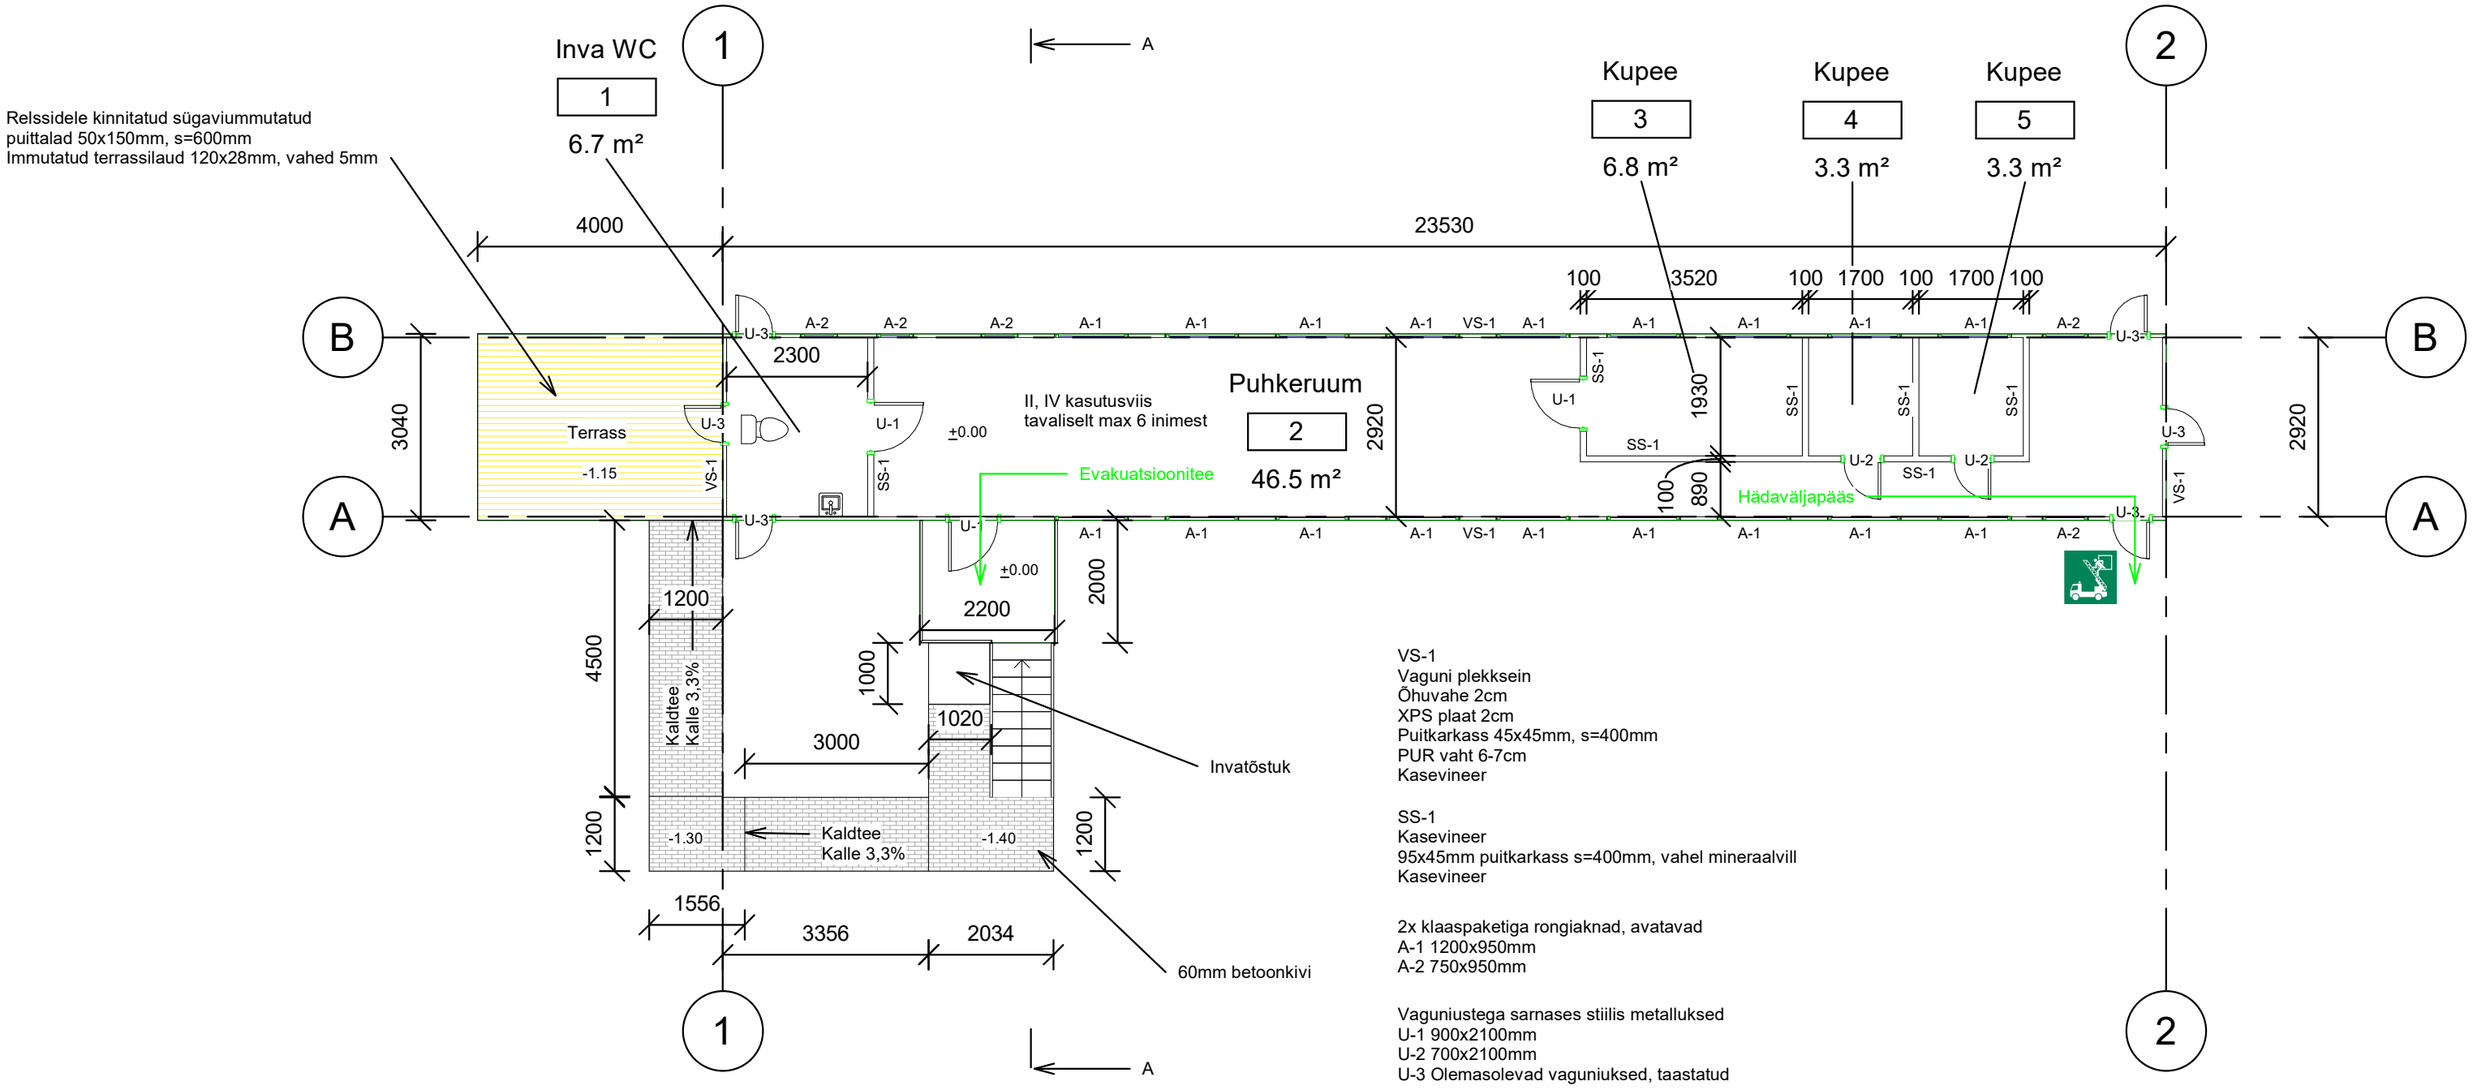

VS-1
Vaguni plekksein
Õhuvahe 2cm
XPS plaat 2cm
Puitkarkass 45x45mm, s=400mm
PUR vaht 6-7cm
Kasevineer

SS-1
Kasevineer
95x45mm puitkarkass s=400mm, vahel mineraalvill
Kasevineer

2x klaaspaketiga rongiaknad, avatavad
A-1 1200x950mm
A-2 750x950mm

Vaguniustega sarnases stiilis metalluksed
U-1 900x2100mm
U-2 700x2100mm
U-3 Olemasolevad vaguniuksed, taastatud

Ruumide eksplikatsioon

Ruumi nr.	Ruumi nimetus	Pindala
1	Inva WC	6.7 m²
2	Puhkeruum	46.5 m²
3	Kupee	6.8 m²
4	Kupee	3.3 m²
5	Kupee	3.3 m²
		66.6 m²

Märkus:
1. Kõikide materjalide ja ehitusdetailide paigaldamisel lähtuda tootjatehase juhistest
2. Tegemist on olemasoleva vaguni ümberehitamisega, kõik mõõdud ja konstruktsioonid täpsustada tööde käigus

Mõisaküla kupeevaguni ehitusprojekt

Töö nr.	2024-24
Staadium	EP
Joonise nimi	Korruse plaan
Joonise nr.	AR-1

Tellija	Mulgi vald
Projekteeris	Avo Põder
Allkiri	/allkirjastatud digitaalselt/
Kuupäev	10.07.2024
Mõõtkava	1 : 100

alces
Alces Projekt OÜ, Anni Kirivere küla
Põhja-Sakala vald Viljandimaa
Reg. nr. 16060145;
MTR reg. nr. EEP004465