


Kamara asula puhasti
 Registrikood : PUH0841030
 Kuja 100m
 Väljalaskme nimetus:
 Kamara asula puhasti vl
 Väljalaskme kood VI103
 Suubla kood VEE1137001
 Suubla nimetus: Kamara kraav

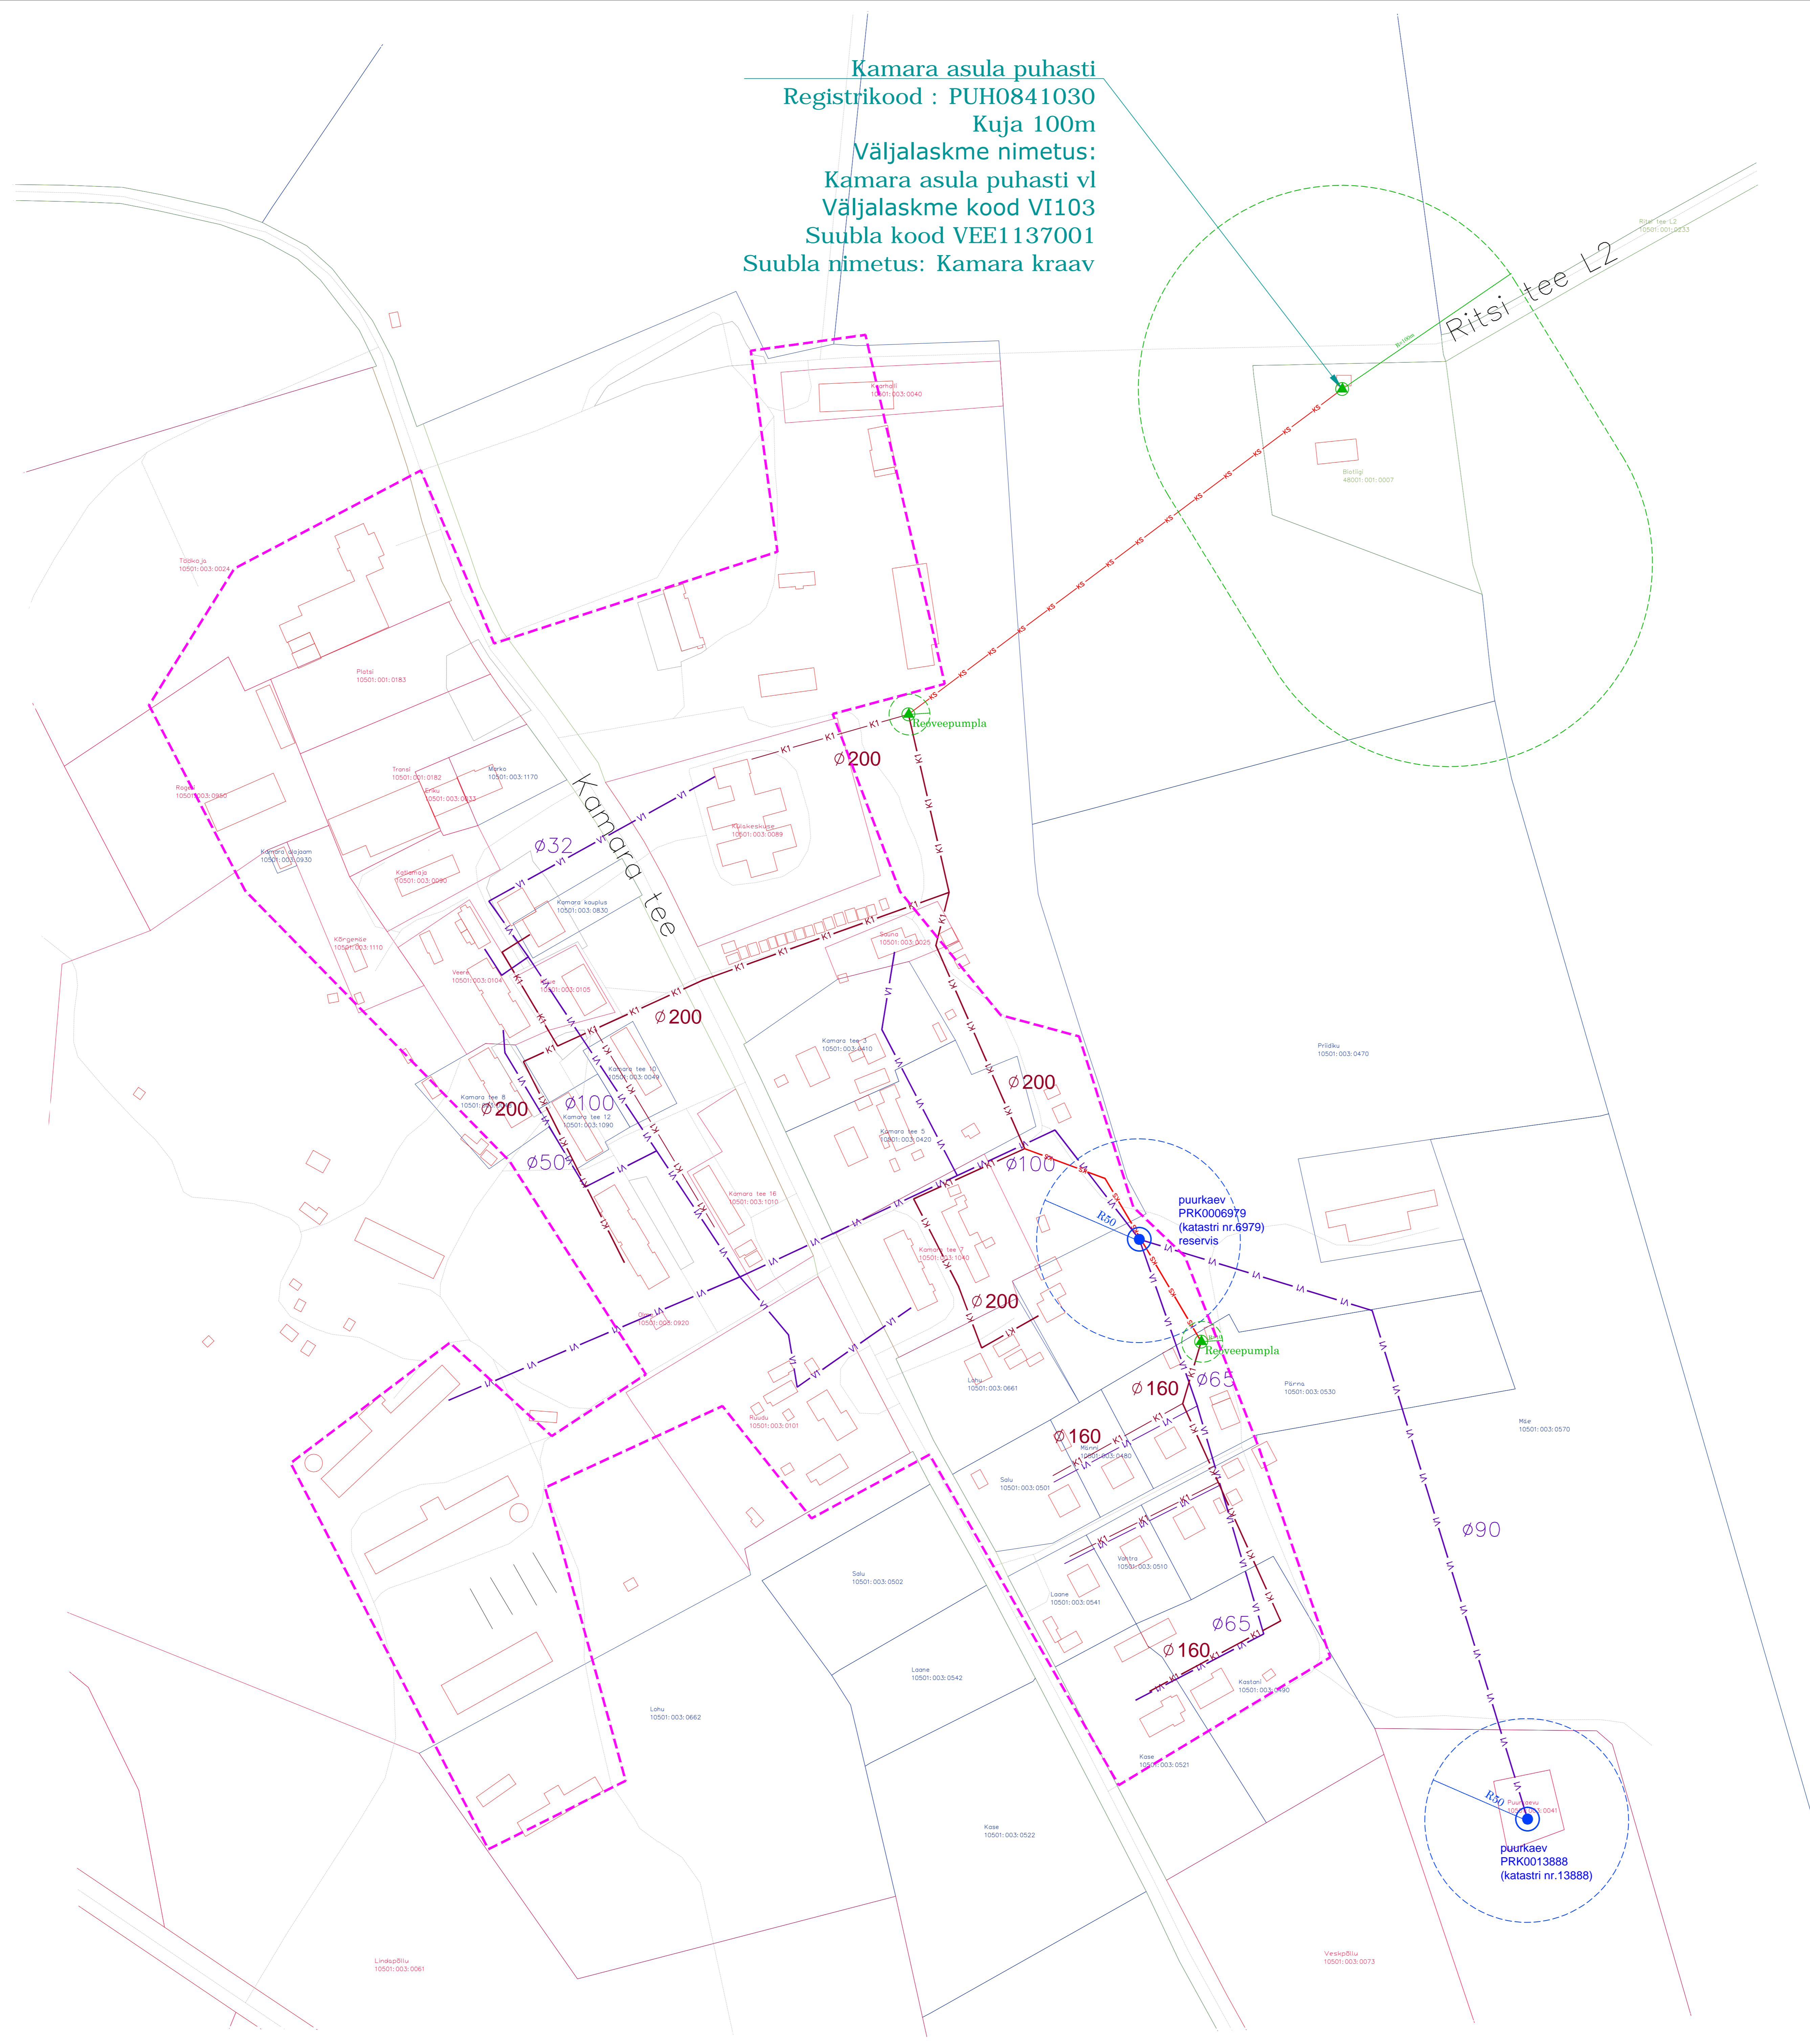

- Tingmärgid:**
- Olemasolev roovekanalisatsioon
 - Olemasolev veetorustik
 - Olemasolev survekanalisatsioon
 - Kinnistupiir
 - Lähvideeritav rajatis
 - o-lolev rek. roovekanalisatsioonitorustik
 - o-lolev rek. veetorustik
 - torustiku läbimõõt
 - rekonstrueeritav/olemasolev puurkaevpumpila koos sisetarvitseliselega
 - rek. roovekanalisatsioonipumpla
 - roovekogumisala

| | | |
|--|--|--|
| EUROPOLIS OÜ Ühisabi tn 12, Tartu Reg. nr 10944392 MPR nr EE1902238 www.europolis.ee; 5645 1976 | Tellija: Mulgi Vallavalitsus Toet. nr: 25.01.2019 | Toet. nr: 02/19 Kuupäev: 25.01.2019 |
| | Toet. nimetus: Mulgi valla ühisveevõrgi ja kanalisatsiooni arendamise kava Jätkaja: M. Maddison | Jätkaja: J. Tapner Projekti juht: R. Altnurme |