


objectID	planID	ehTüüp	arv	pind	korgus	sügavus	korgus Abs	tingimusParki miskohad
1	103812	40	8	8000	14	4	ei määrata	90
2	103812	40	1	39	5	0	ei määrata	0
SELGITUSED		määratud on nii maapealne, kui maa-alune ehitusõigus	kavandatud hoonete suurim lubatud arv	kavandatud hoonete suurim lubatud ehitisealune pind	Hoonete või olulise avaliku huviga rajatiste lubatud maksimaalne kõrgus maapinnast meetrites, kohustuslik juhul, kui absoluutkõrgus pole määratud	Hoonete või olulise avaliku huviga rajatiste suurim lubatud sügavus meetrites	Hoonete või olulise avaliku huviga rajatiste lubatud maksimaalne absoluutkõrgus meetrites	planeeritav parkimiskohtade arv, arvutus näidatud seletuskirjas

TABEL 1

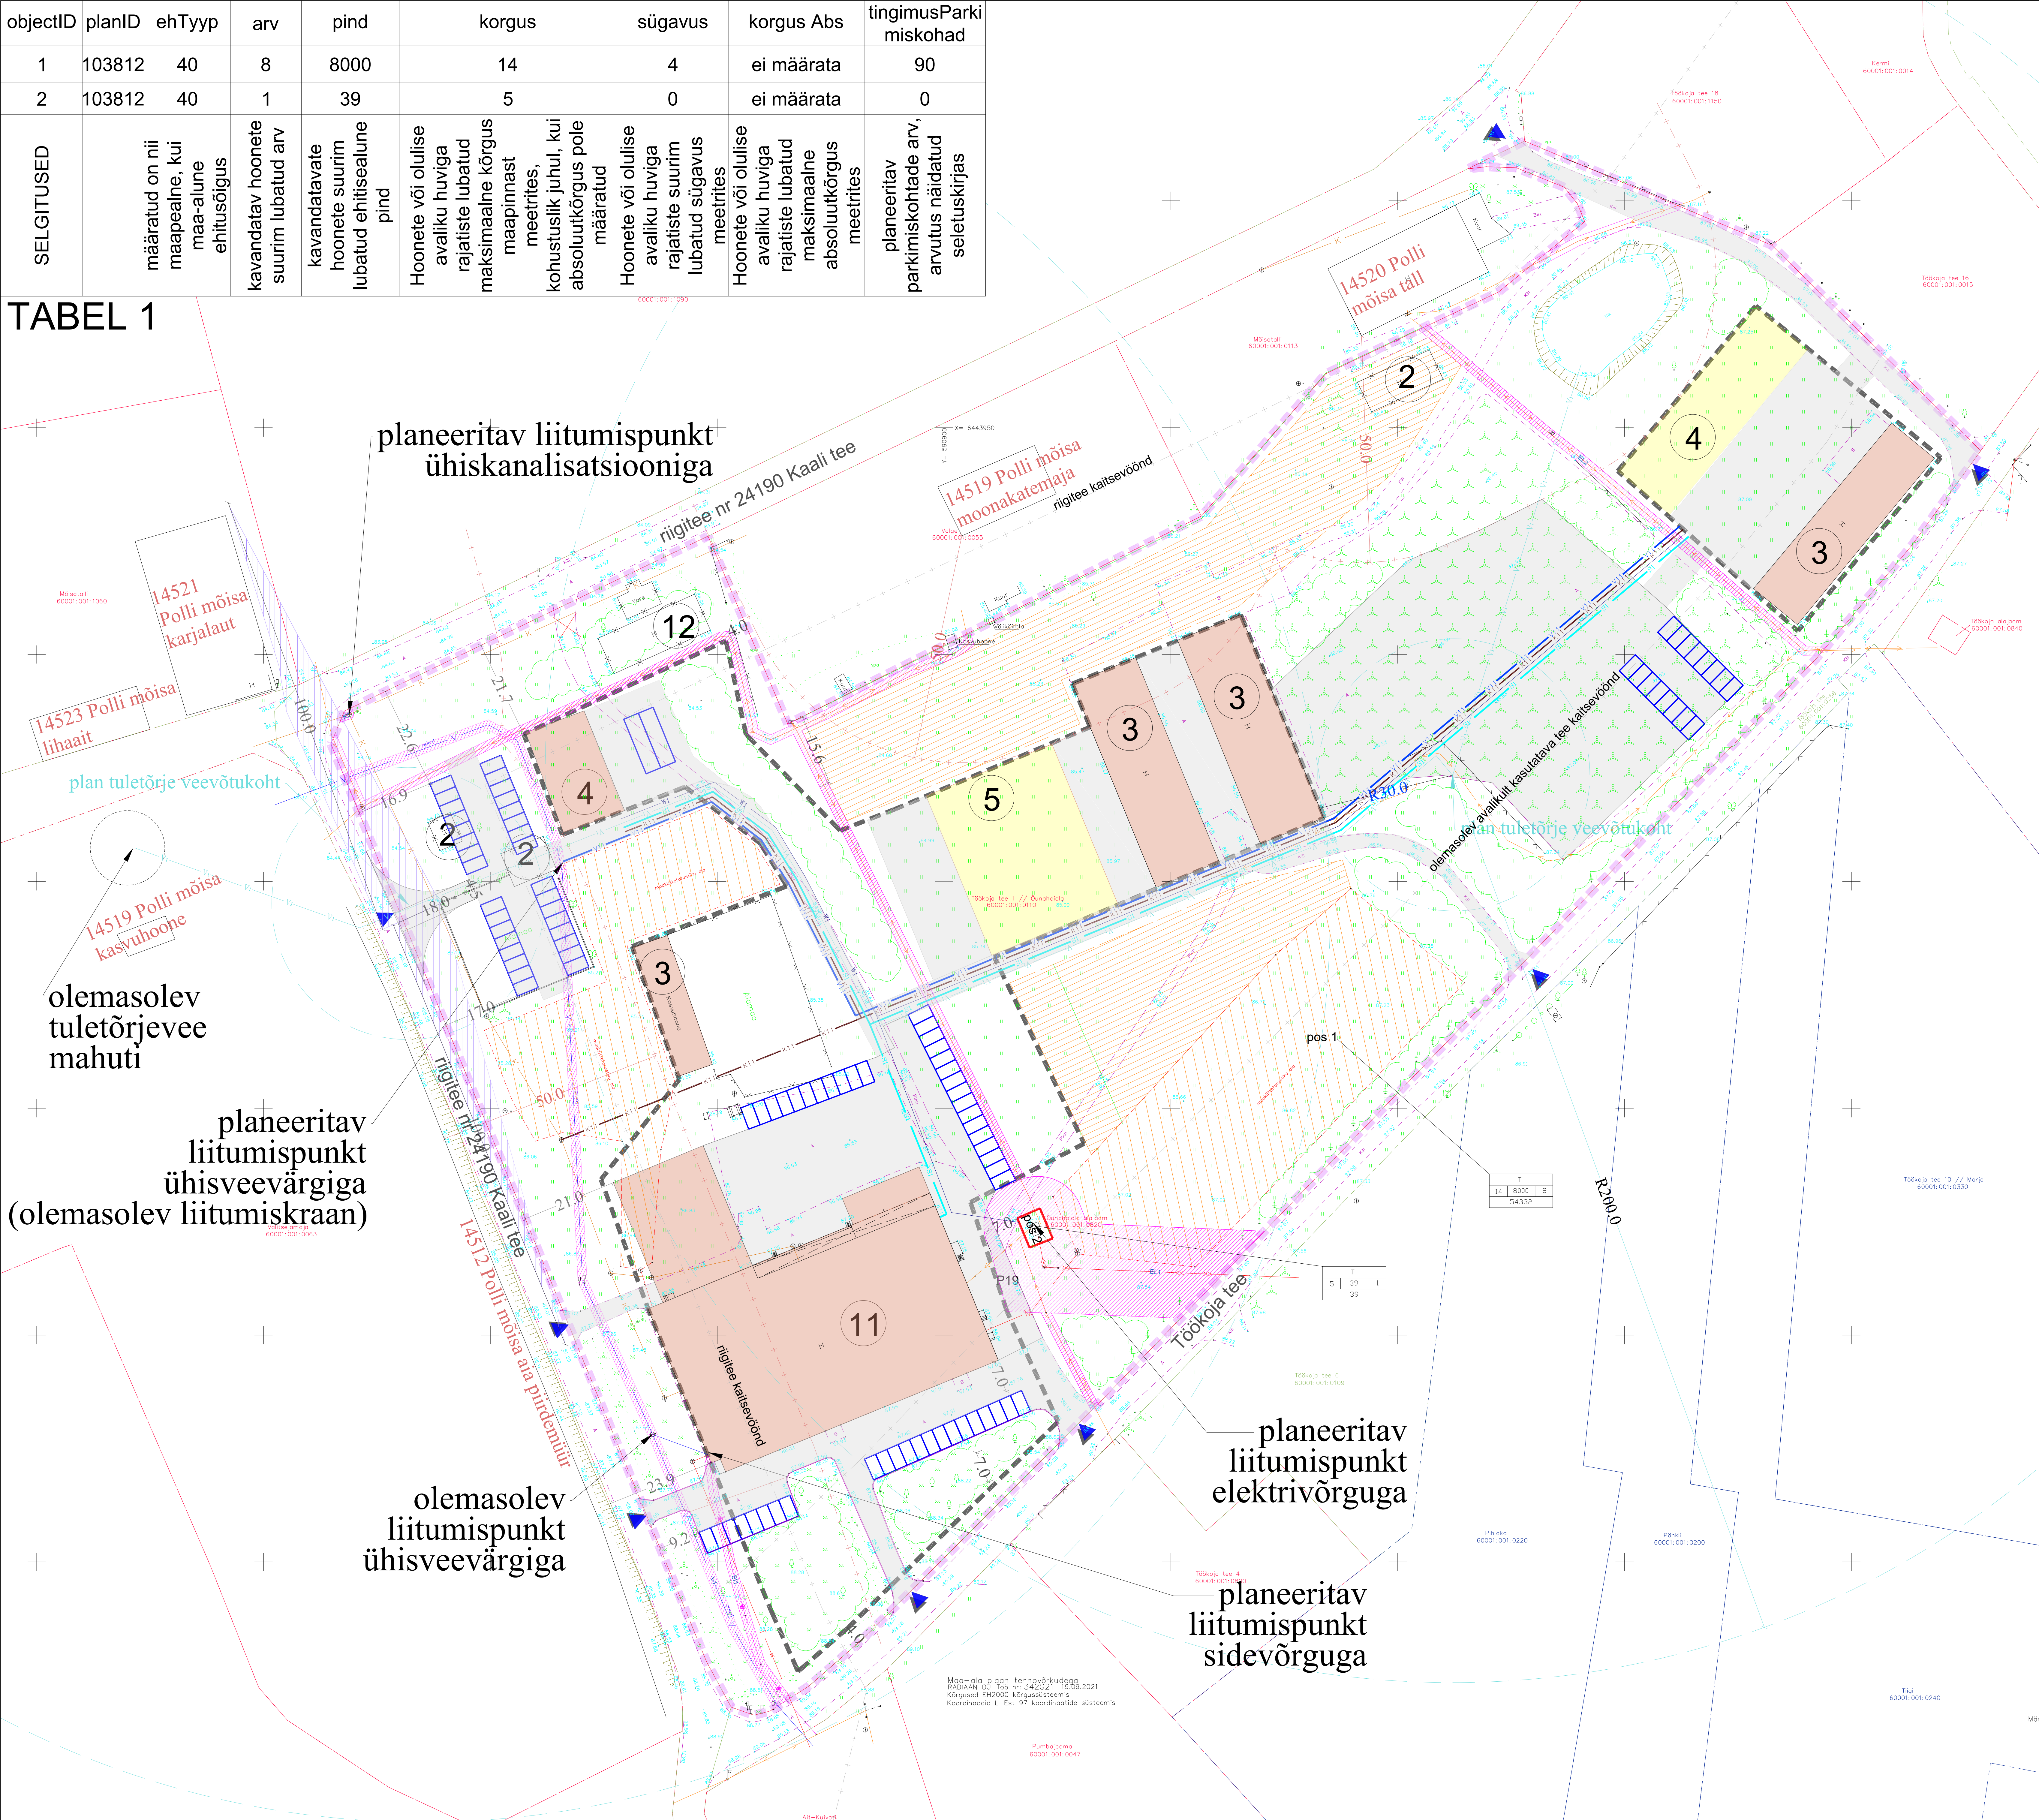

objectID	nimetus	otstarve	tahis	pind
1	Töökoja tee 1 // Õunahoidla	Tootmismaa	T	54332
2	Õunahoidla alajaam	Tootmismaa	T	39
KOKKU				54371
SELGITUSED	address	detaillplaneeringus määratud krundi kasutamise sihtotstarve	detaillplaneeringus määratud krundi kasutamise sihtotstarbe tähis	kavandatud hoonete suurim lubatud ehitisealune pind

TABEL 2

object ID	planID	nimetus	voond
EL1	103812	elektrikaabel	1772
EL2	103812	elektrikaabel	229
T1	103812	sidekanalisatsioon	113
V1	103812	veetorustik	530
K1	103812	kanalisatsioonitorustik	5
KOKKU			2649
selgitused		servituudi vajadust põhjustava objekti nimetus	kaitsevööndi / servituudi vajadusega ala pindala

TABEL 3

TINGMÄRGID

- planeeritava ala piir
- olemasolevad krundipiirid
- olemasolevad avalikule teele juurdepääsud
- olemasolev avalikult kasutatava tee kaitsevöönd
- olemasolevad muinsuskaitse kaitsevööndid

olol hoone õunahoidla EHR kood: 112026196
olol hoone tööliste laut EHR kood: 120571283
olol hooned, planeeritud lammutada
olol hooned, planeeritud seadustada
planeeritud hooned, kohad soovituslikud
perspektiivsed hoonete kohad, soovituslikud

PLANEERITUD KRUNDI EHITUSÕIGUS

- planeeritud krundi hoonestusala
- krundi kasutamise sihtotstarbed
- hoonete lubatud arv
- suurim lubatud hoonete ehitisealune pind
- hoonete suurim lubatud kõrgus
- krundi suurus
- planeeritud avalikule teele juurdepääsud
- likvideeritav mahasõit
- planeeritud teed, parkimis- ja manööverdamisalad, soovituslikud
- planeeritav parkimiskoht soovituslik
- olemasolev maakütte kontuur, soovituslikult säiliv
- planeeritud maakütte kontuur soovituslik
- planeeritud kõrgjalastus, soovituslik
- planeeritud tuletõrje veevärgi torustik, soovituslik
- planeeritud krundisise veetorustik, soovituslik
- planeeritud krundisise kanalisatsioonitorustik, soovituslik
- planeeritud krundisise sidekanalisatsioon, soovituslik
- planeeritud krundisise elektrikaabel, soovituslik
- plan servituudi (IKÕ) vajadusega alad
- plan nähtavuskolmnurgad

Visioon

PROJEKT

Oaialing Viisiooniprojekt
reg. 10481502
Kõrvald. tee 5 Rõu & Rõu v. Harjamaa 75310
tel. +372 6617159
loona@viisiooniprojekt.eu

Tookoja tee 1 // Õunahoidla detailplaneering

Polli küla, Mulgi vald, Viljandi maakond

Huvitatud isik

Eesti Maailikool

Põhijoonis

1:500

joonis nr:

3